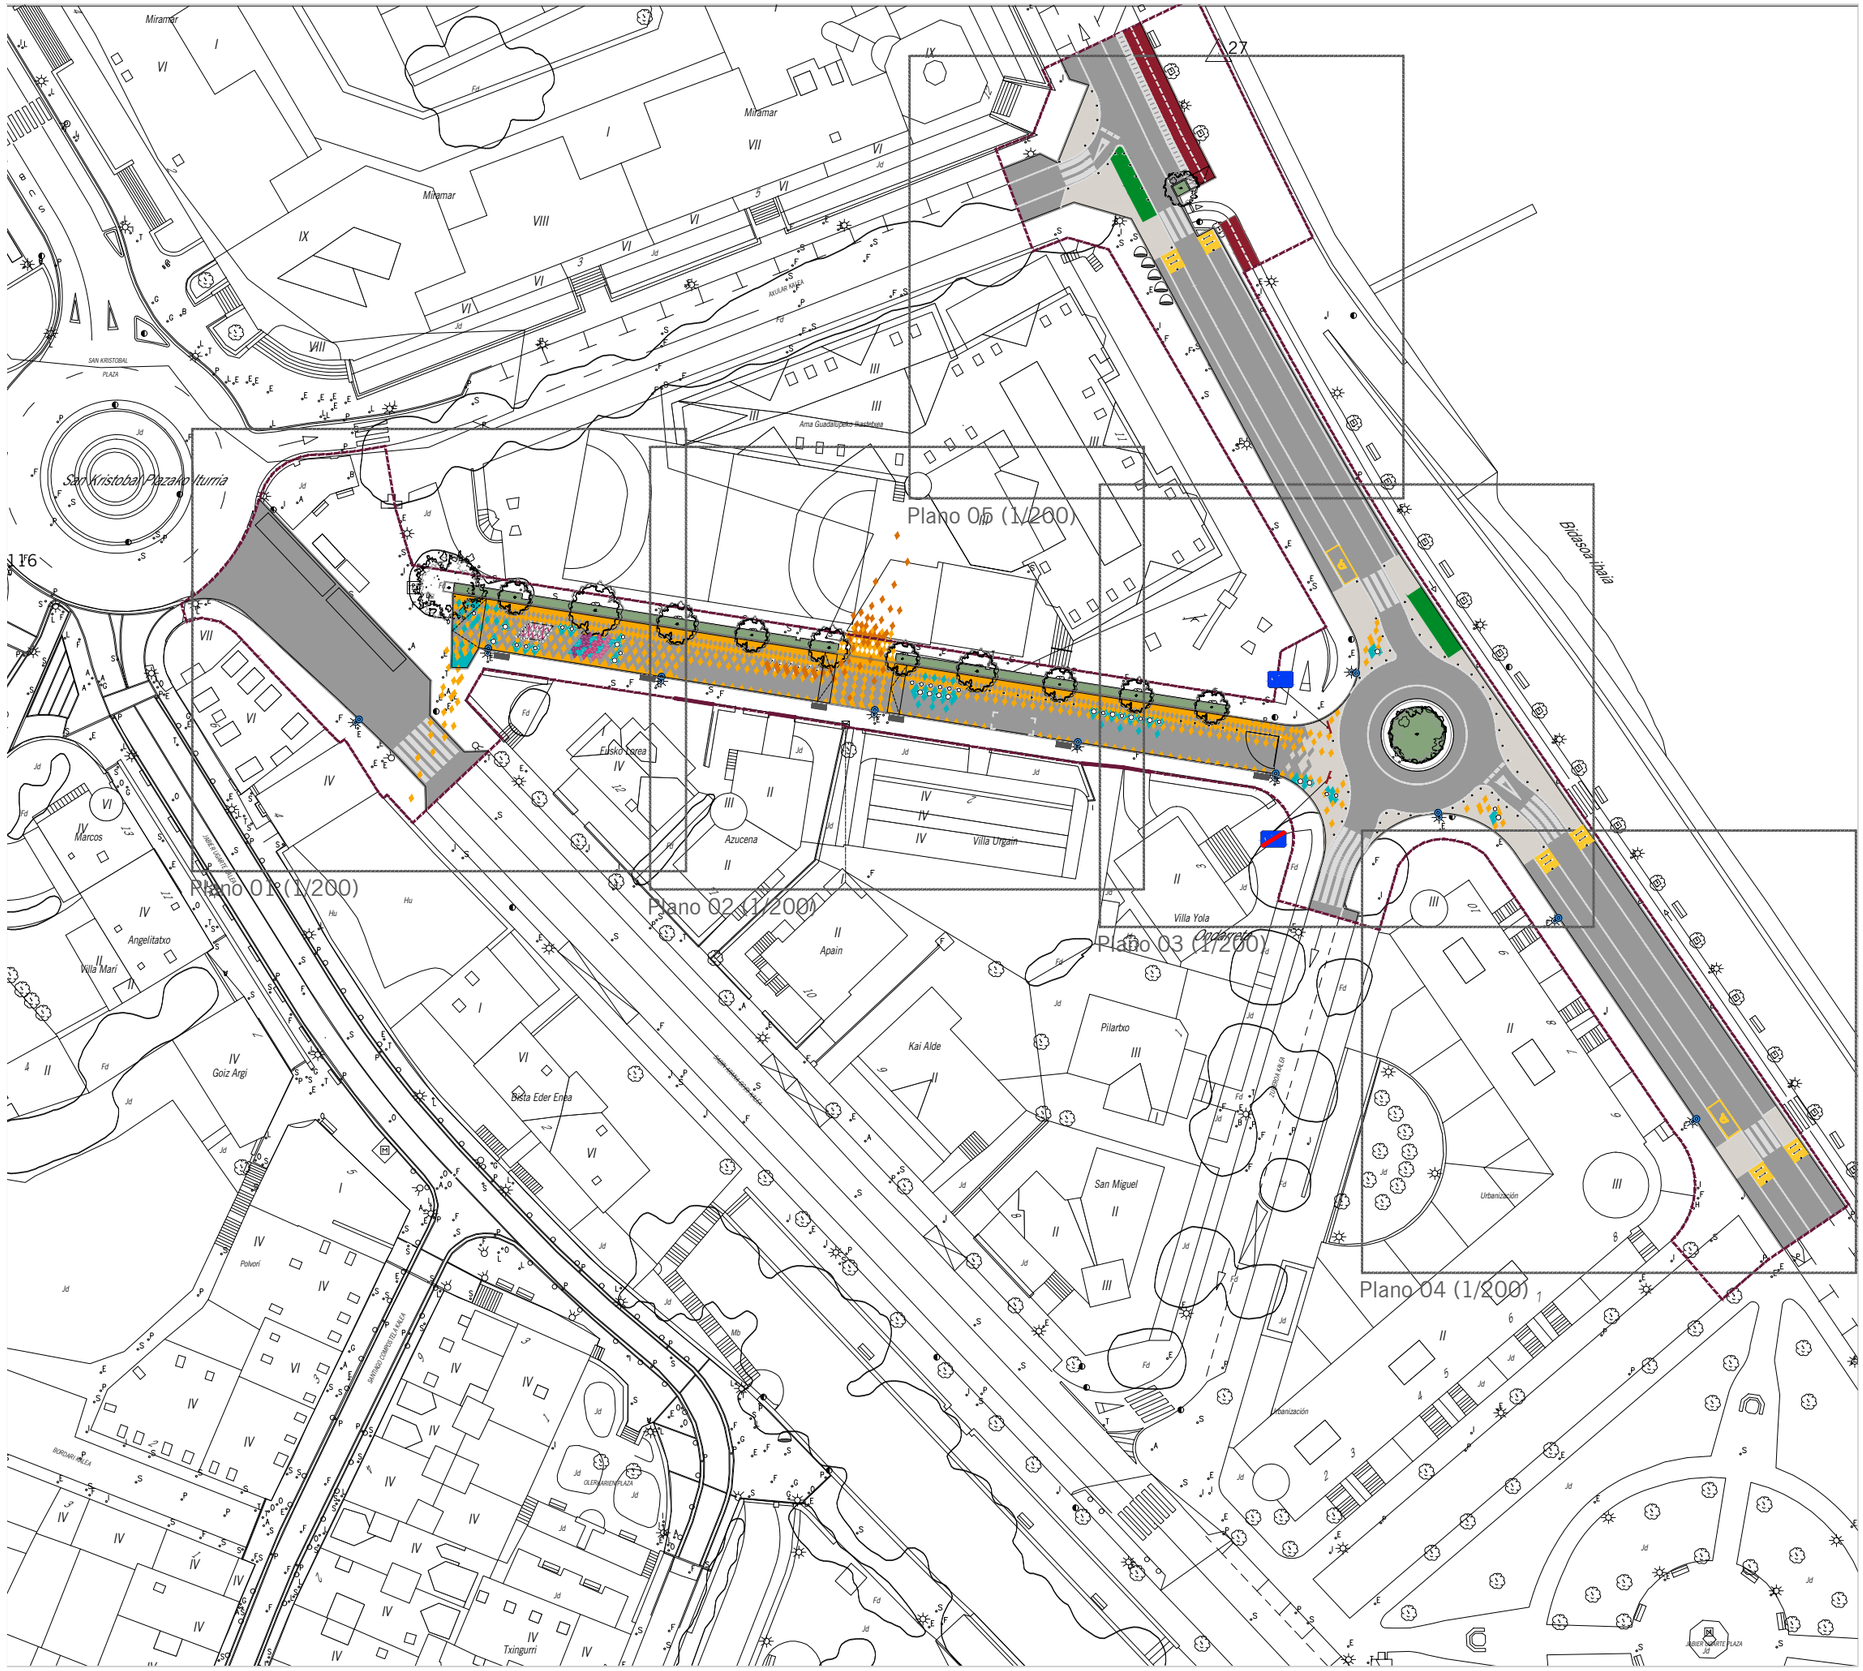

LEYENDA

- Vía ciclista (pintura)
- Calzada (pintura)
- Acera (pintura)
- Zona peatonal (pintura)
- Zona estancial (pintura)
- Zona colegio (pintura)
- Plaza reservada (pintura)
- Zona aparcabicis (pintura)
- Zona de contenedores (pintura)
- Aparcabicis en "U"
- Banco con respaldo
- Banco circular de hormigón Ø60cm
- Banco circular de hormigón Ø45cm
- Señal vertical
- Bolardo de plástico blanco
- Juego de poste y tocón
- Farola existente
- Cancela giratoria

PROYECTO

DE MEJORA DE ESPACIO PÚBLICO EN EL ENTORNO DEL COLEGIO AMA GUADALUPEKOA (HONDARRIBIA)

PROYECTO

SEMHO

PLANO	REVISIÓN	
03.01	00	26.03.2020

PROPUESTA. Planta general

ESCALA	FECHA
1/750	08.06.2020

N

AUTOR DEL PROYECTO

IMPROVISTOS

gea21 GRUPO DE ESTUDIOS Y ALTERNATIVAS

HONDARRIBIA

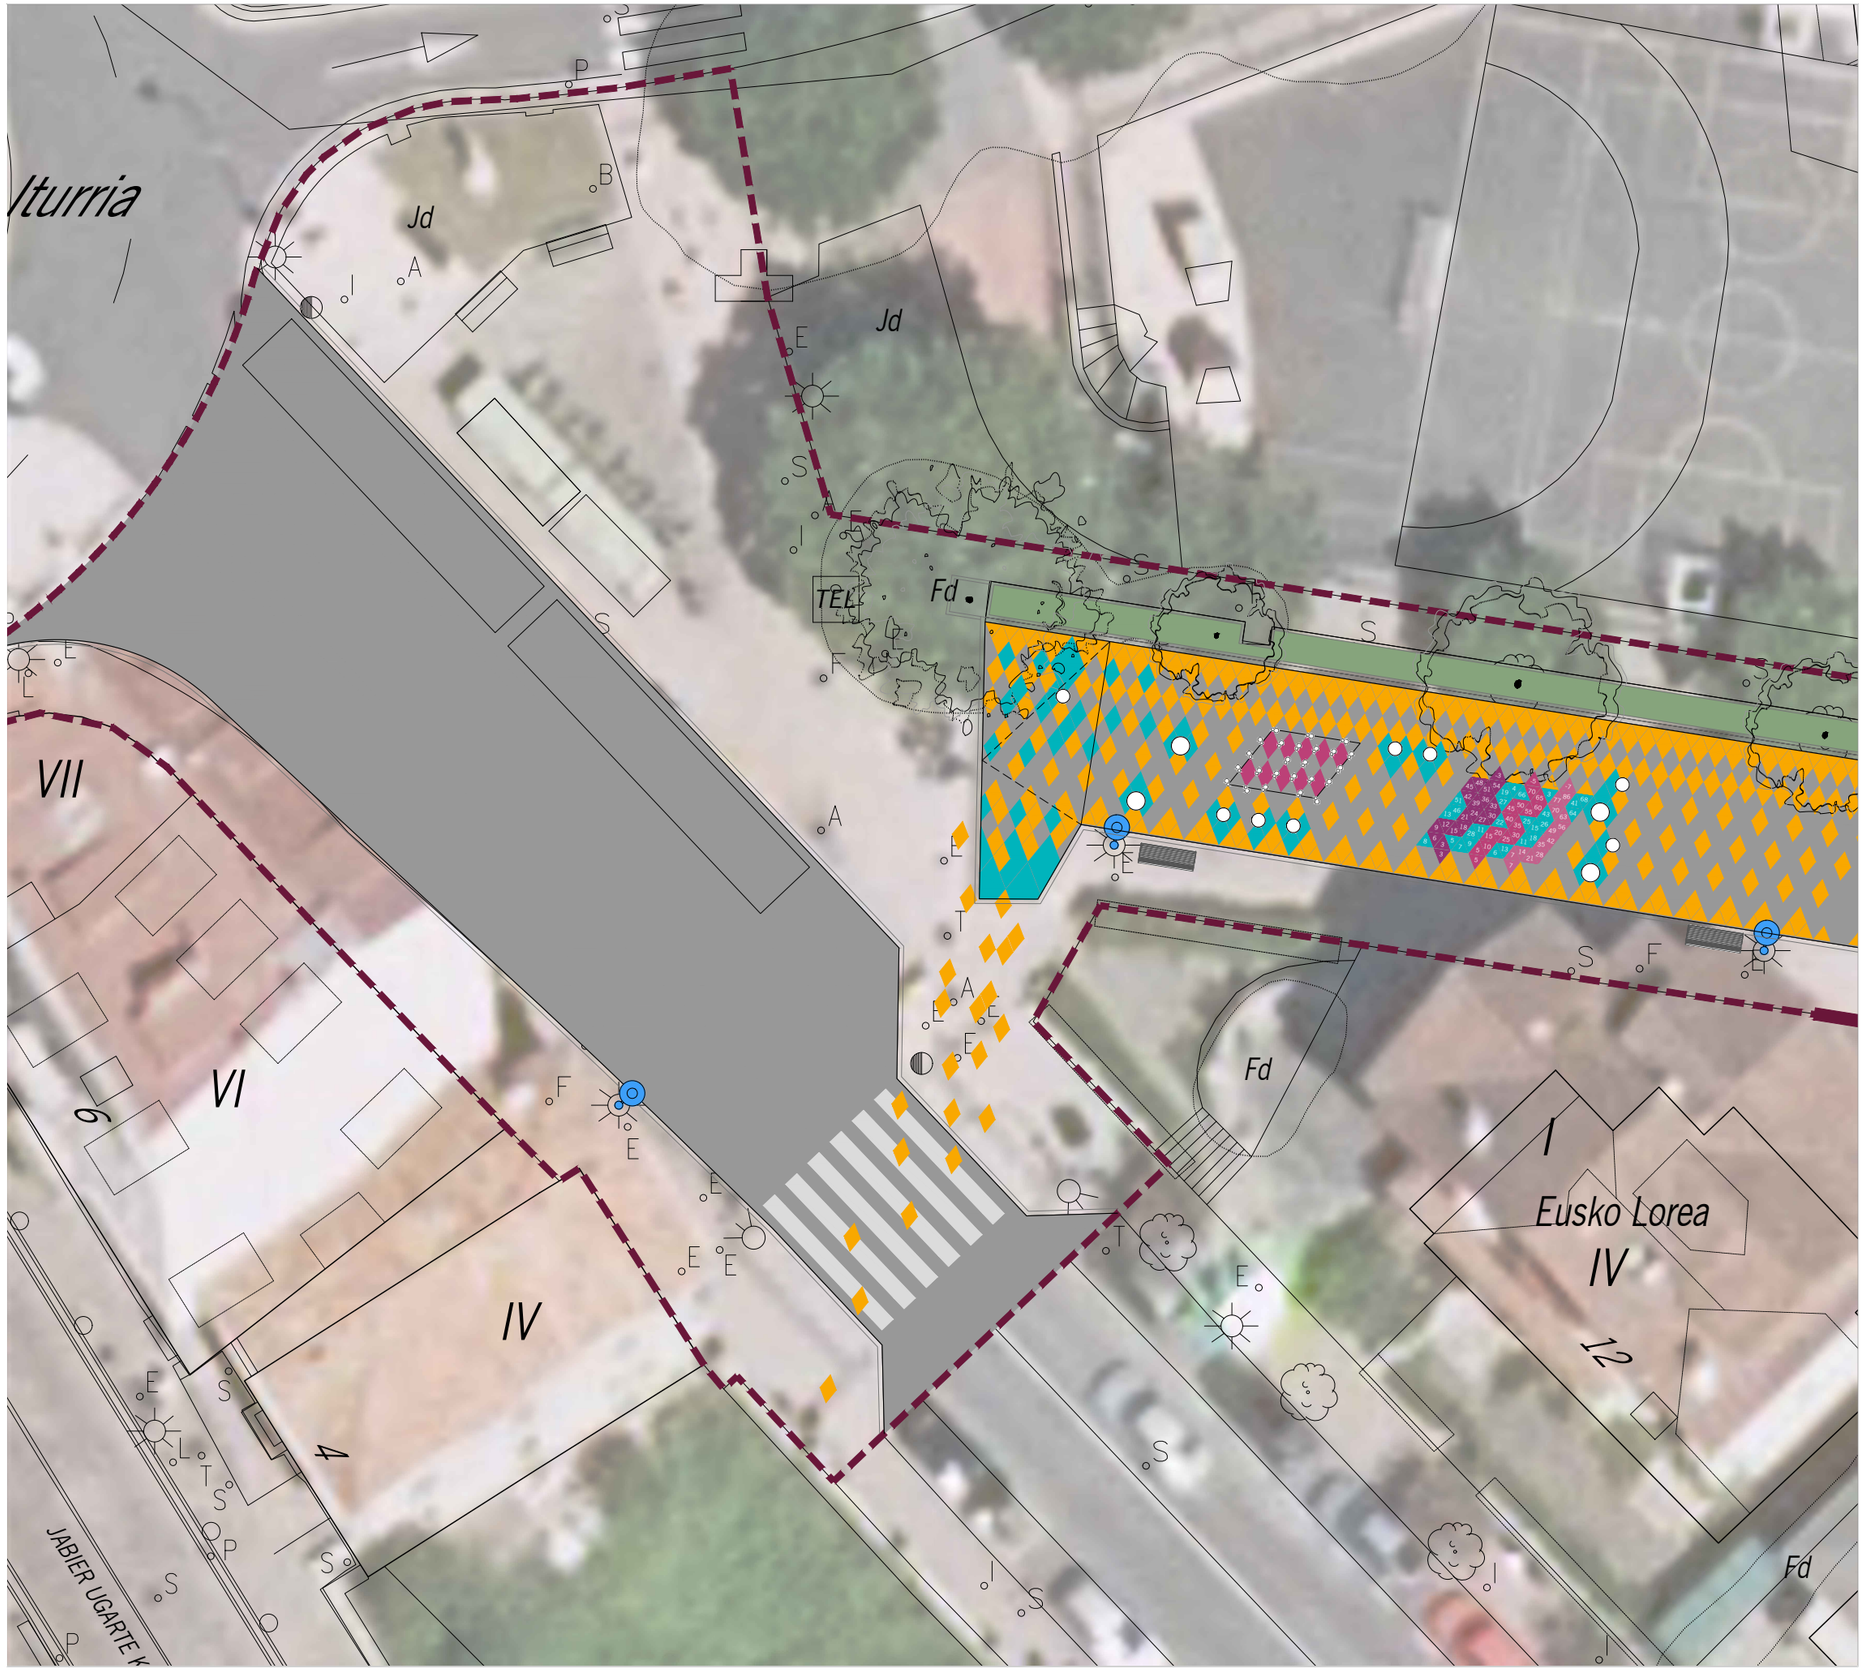

LEYENDA

- Vía ciclista (pintura)
- Calzada (pintura)
- Acera (pintura)
- Zona peatonal (pintura)
- Zona estancial (pintura)
- Zona colegio (pintura)
- Plaza reservada (pintura)
- Zona aparcabicis (pintura)
- Zona de contenedores (pintura)
- Aparcabicis en "U"
- Banco con respaldo
- Banco circular de hormigón Ø60cm
- Banco circular de hormigón Ø45cm
- Señal vertical
- Bolardo de plástico blanco
- Juego de poste y tocón
- Farola existente
- Cancela giratoria

PROYECTO

DE MEJORA DE ESPACIO PÚBLICO EN EL ENTORNO DEL COLEGIO AMA GUADALUPEKOA (HONDARRIBIA)

PROYECTO

SEMHO

PLANO	REVISIÓN	
03.01	01	26.03.2020

PROPUESTA. Planta 01

ESCALA	FECHA
1/200	08.06.2020

N

AUTOR DEL PROYECTO

IMPROVISTOS gea21 GRUPO DE ESTUDIOS Y ALTERNATIVAS

HONDARRIBIA

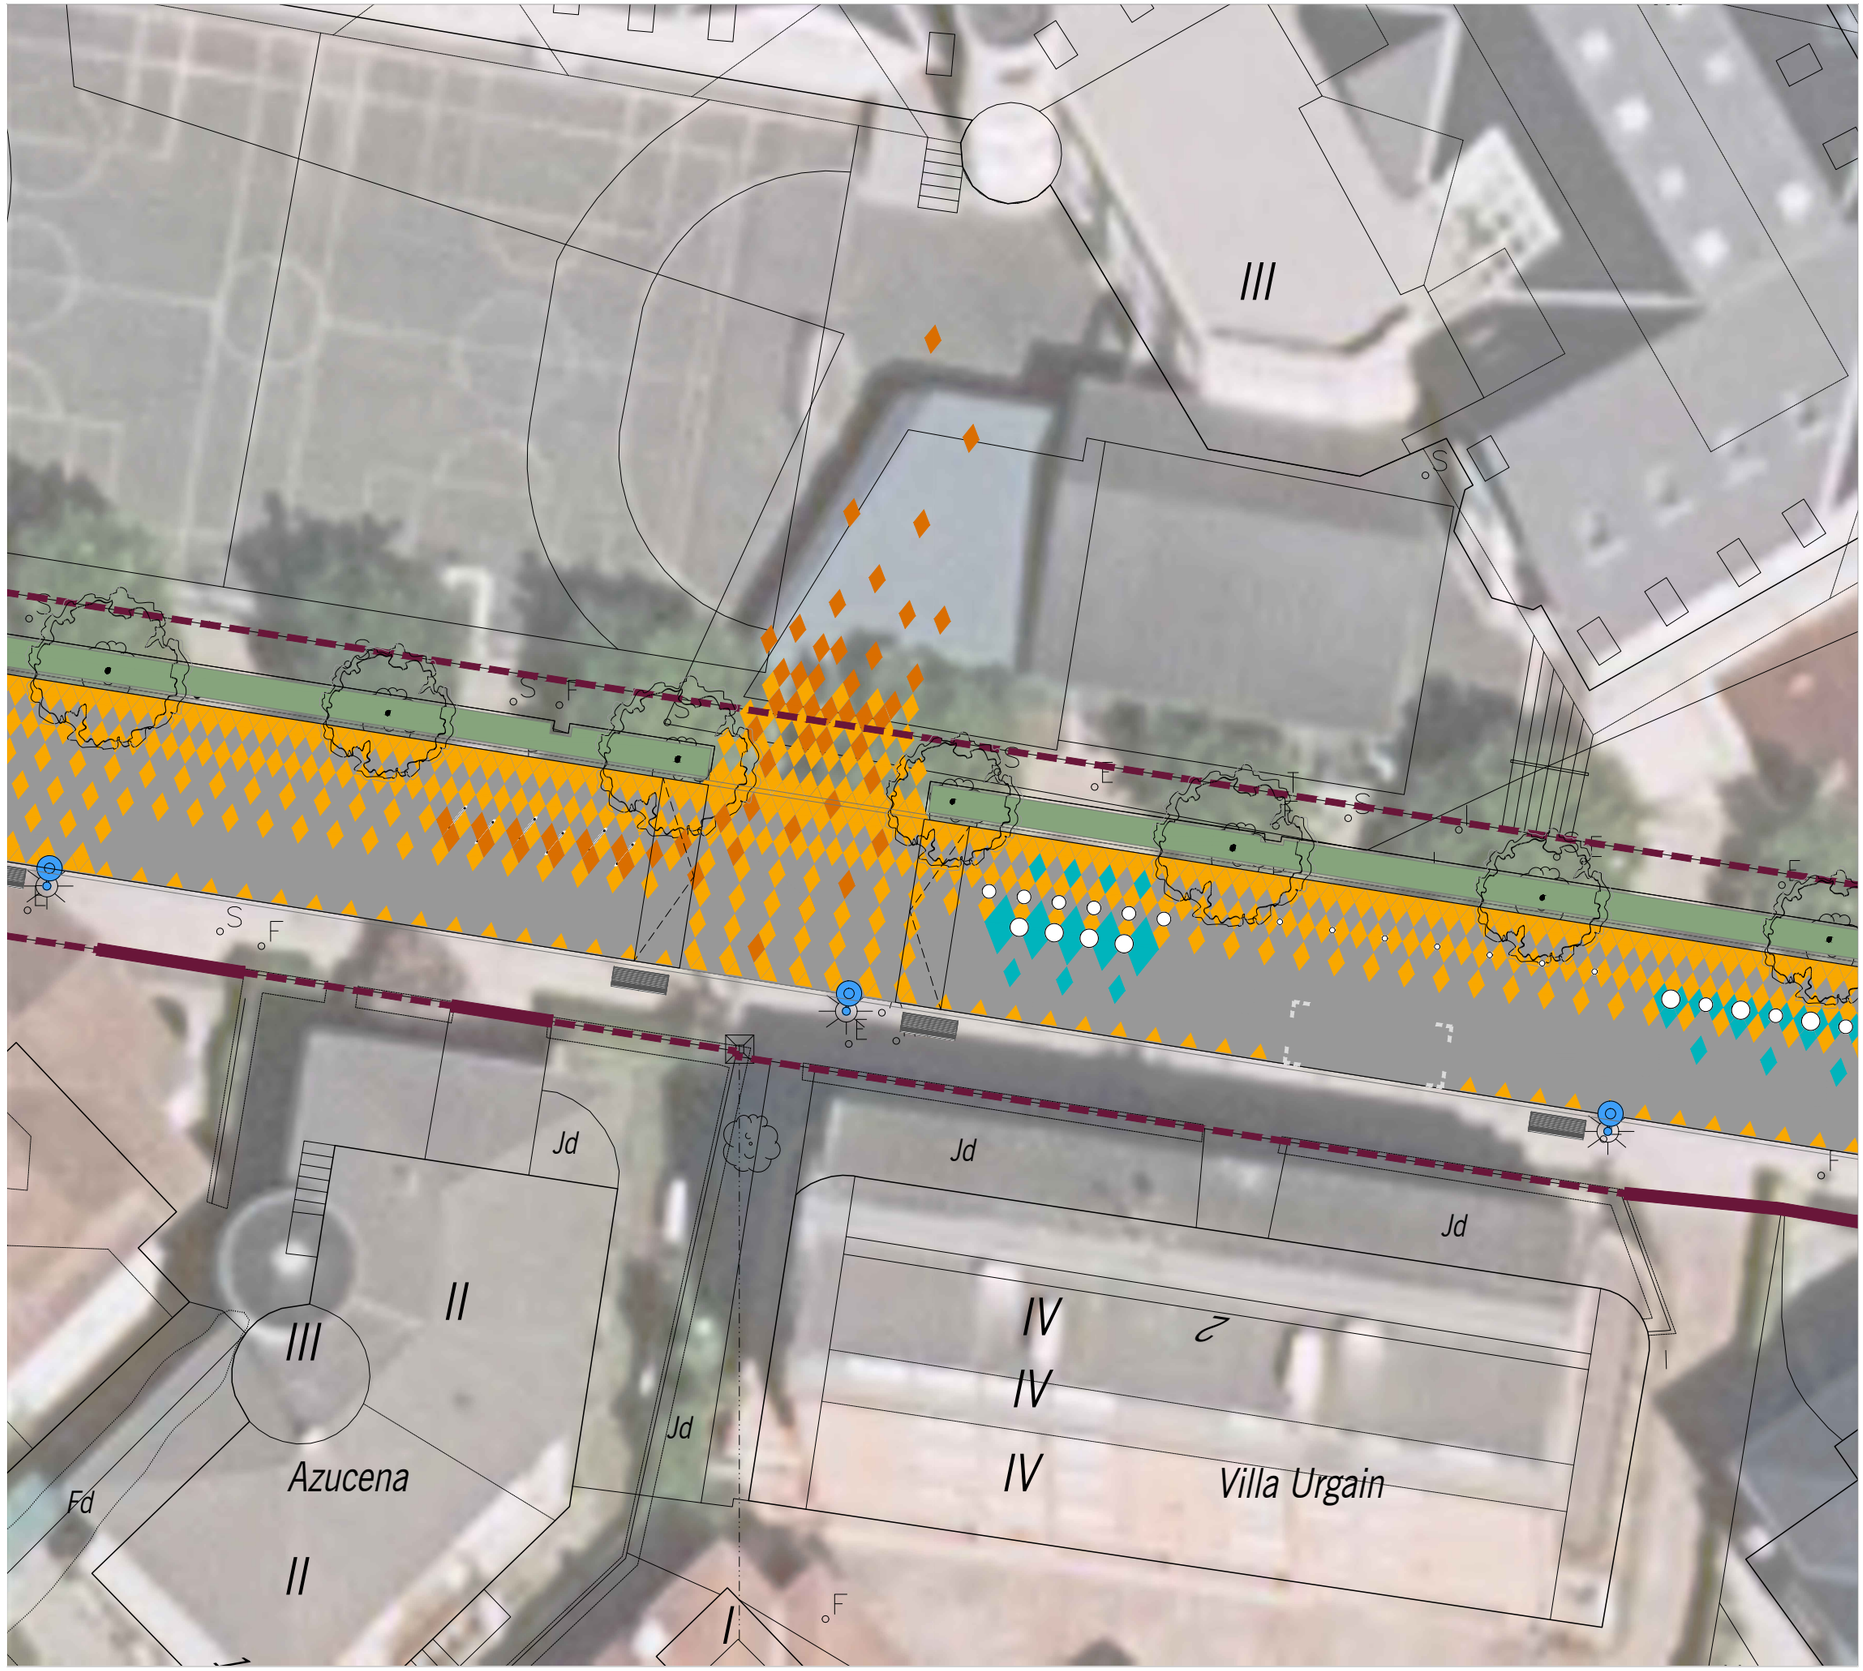

LEYENDA

- Vía ciclista (pintura)
- Calzada (pintura)
- Acera (pintura)
- Zona peatonal (pintura)
- Zona estancial (pintura)
- Zona colegio (pintura)
- Plaza reservada (pintura)
- Zona aparcabicis (pintura)
- Zona de contenedores (pintura)
- Aparcabicis en "U"
- Banco con respaldo
- Banco circular de hormigón Ø60cm
- Banco circular de hormigón Ø45cm
- Señal vertical
- Bolardo de plástico blanco
- Juego de poste y tocón
- Farola existente
- Cancela giratoria

PROYECTO

DE MEJORA DE ESPACIO PÚBLICO EN EL ENTORNO DEL COLEGIO AMA GUADALUPEKOA (HONDARRIBIA)

PROYECTO

SEMHO

PLANO	REVISIÓN
03.01 02	26.03.2020

PROPUESTA. Planta 02

ESCALA	FECHA
1/200	08.06.2020

N

AUTOR DEL PROYECTO

IMPROVISTOS gea21 GRUPO DE ESTUDIOS Y ALTERNATIVAS

HONDARRIBIA

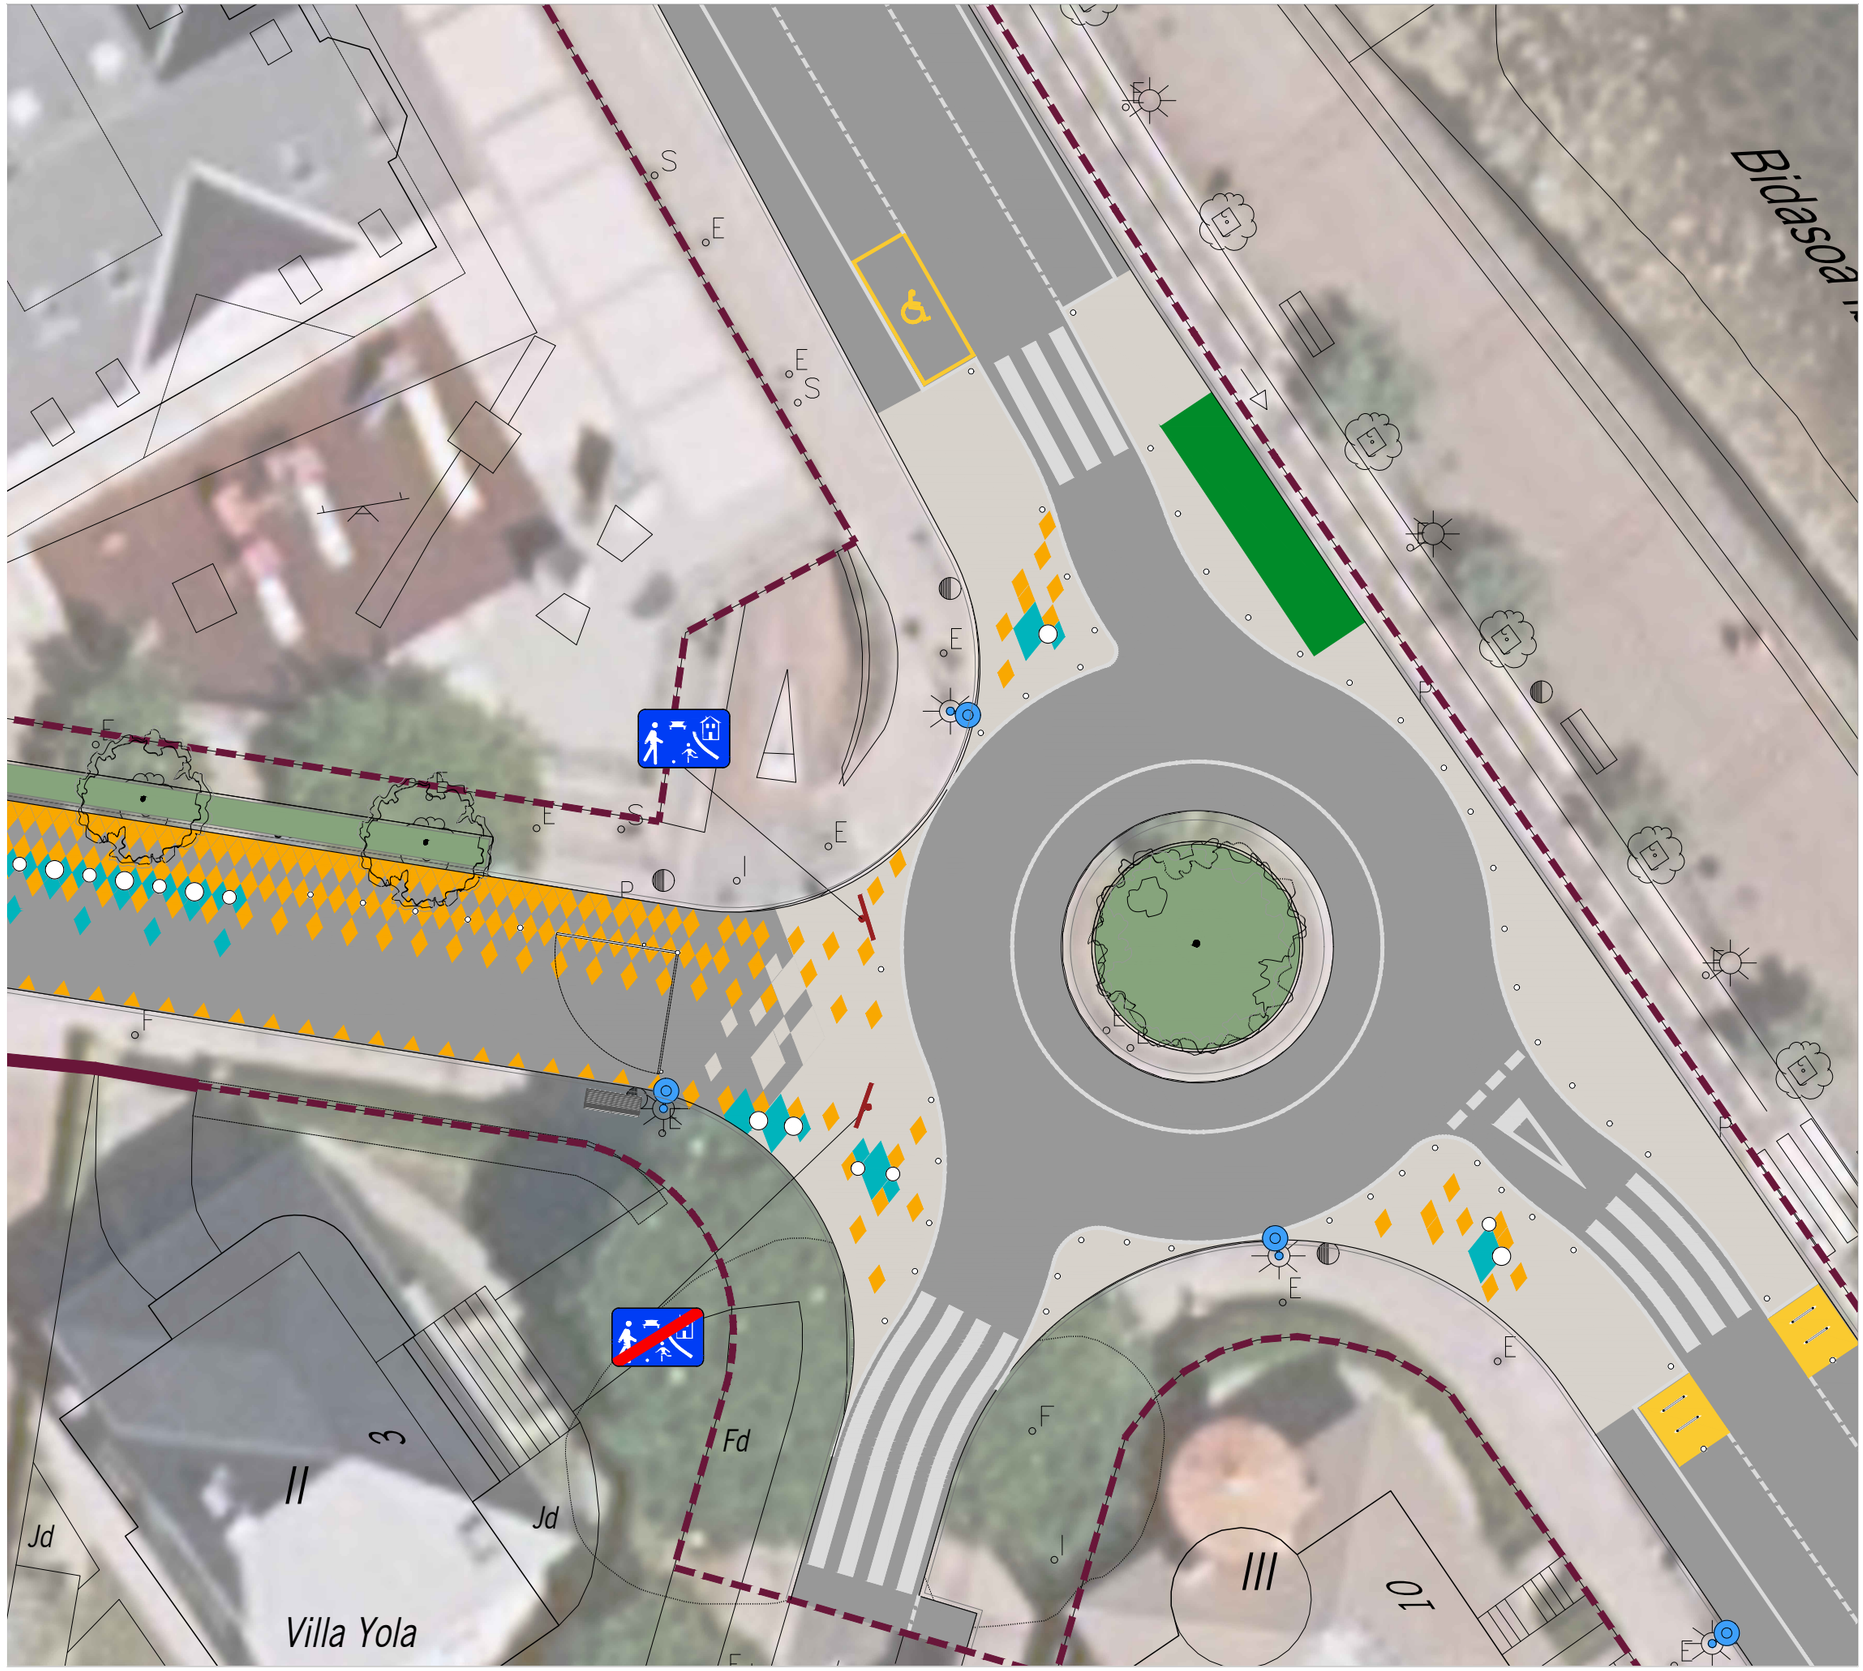

LEYENDA

- Vía ciclista (pintura)
- Calzada (pintura)
- Acera (pintura)
- Zona peatonal (pintura)
- Zona estancial (pintura)
- Zona colegio (pintura)
- Plaza reservada (pintura)
- Zona aparcabicis (pintura)
- Zona de contenedores (pintura)
- Aparcabicis en "U"
- Banco con respaldo
- Banco circular de hormigón Ø60cm
- Banco circular de hormigón Ø45cm
- Señal vertical
- Bolardo de plástico blanco
- Juego de poste y tocón
- Farola existente
- Cancela giratoria

PROYECTO

DE MEJORA DE ESPACIO PÚBLICO EN EL ENTORNO DEL COLEGIO AMA GUADALUPEKOA (HONDARRIBIA)

PROYECTO

SEMHO

PLANO	REVISIÓN	
03.01	03	26.03.2020

PROPUESTA. Planta 03

ESCALA	FECHA
1/200	08.06.2020

N

AUTOR DEL PROYECTO

IMPROVISTOS gea21 GRUPO DE ESTUDIOS Y ALTERNATIVAS

HONDARRIBIA

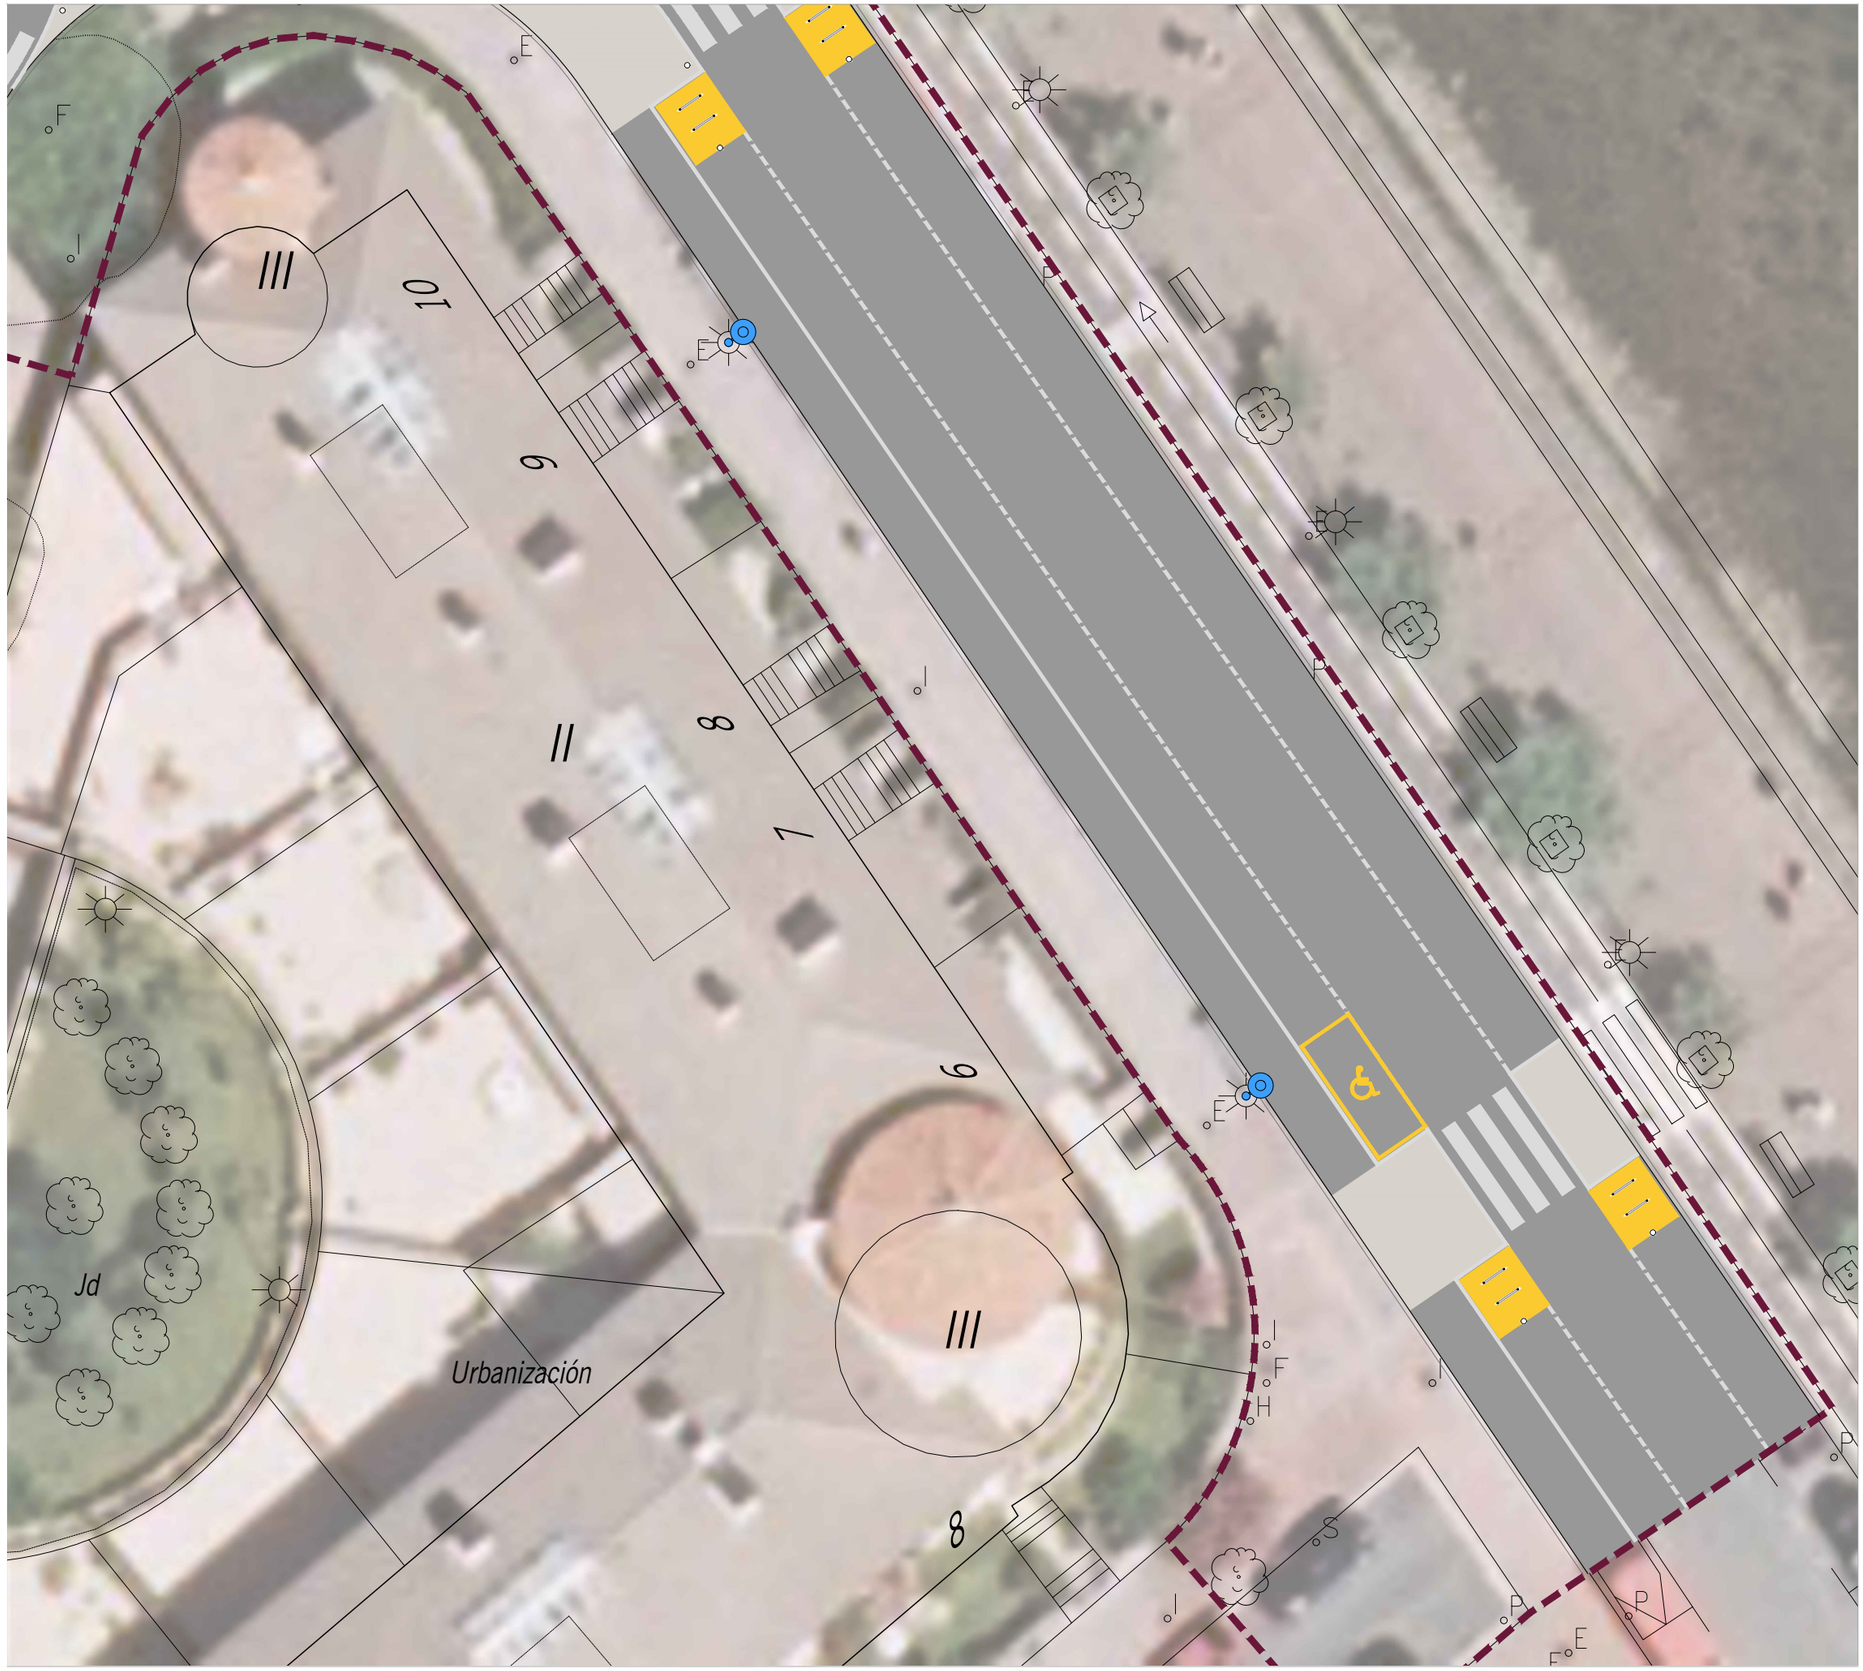

LEYENDA

- Vía ciclista (pintura)
- Calzada (pintura)
- Acera (pintura)
- Zona peatonal (pintura)
- Zona estancial (pintura)
- Zona colegio (pintura)
- Plaza reservada (pintura)
- Zona aparcabicis (pintura)
- Zona de contenedores (pintura)
- Aparcabicis en "U"
- Banco con respaldo
- Banco circular de hormigón Ø60cm
- Banco circular de hormigón Ø45cm
- Señal vertical
- Bolardo de plástico blanco
- Juego de poste y tocón
- Farola existente
- Cancela giratoria

PROYECTO

DE MEJORA DE ESPACIO PÚBLICO EN EL ENTORNO DEL COLEGIO AMA GUADALUPEKOA (HONDARRIBIA)

PROYECTO

SEMHO

PLANO: 03.01 04

REVISIÓN: 26.03.2020

PROPUESTA. Planta 04

ESCALA: 1/200

FECHA: 08.06.2020

AUTOR DEL PROYECTO

IMPROVISTOS gea21 GRUPO DE ESTUDIOS Y ALTERNATIVAS

HONDARRIBIA

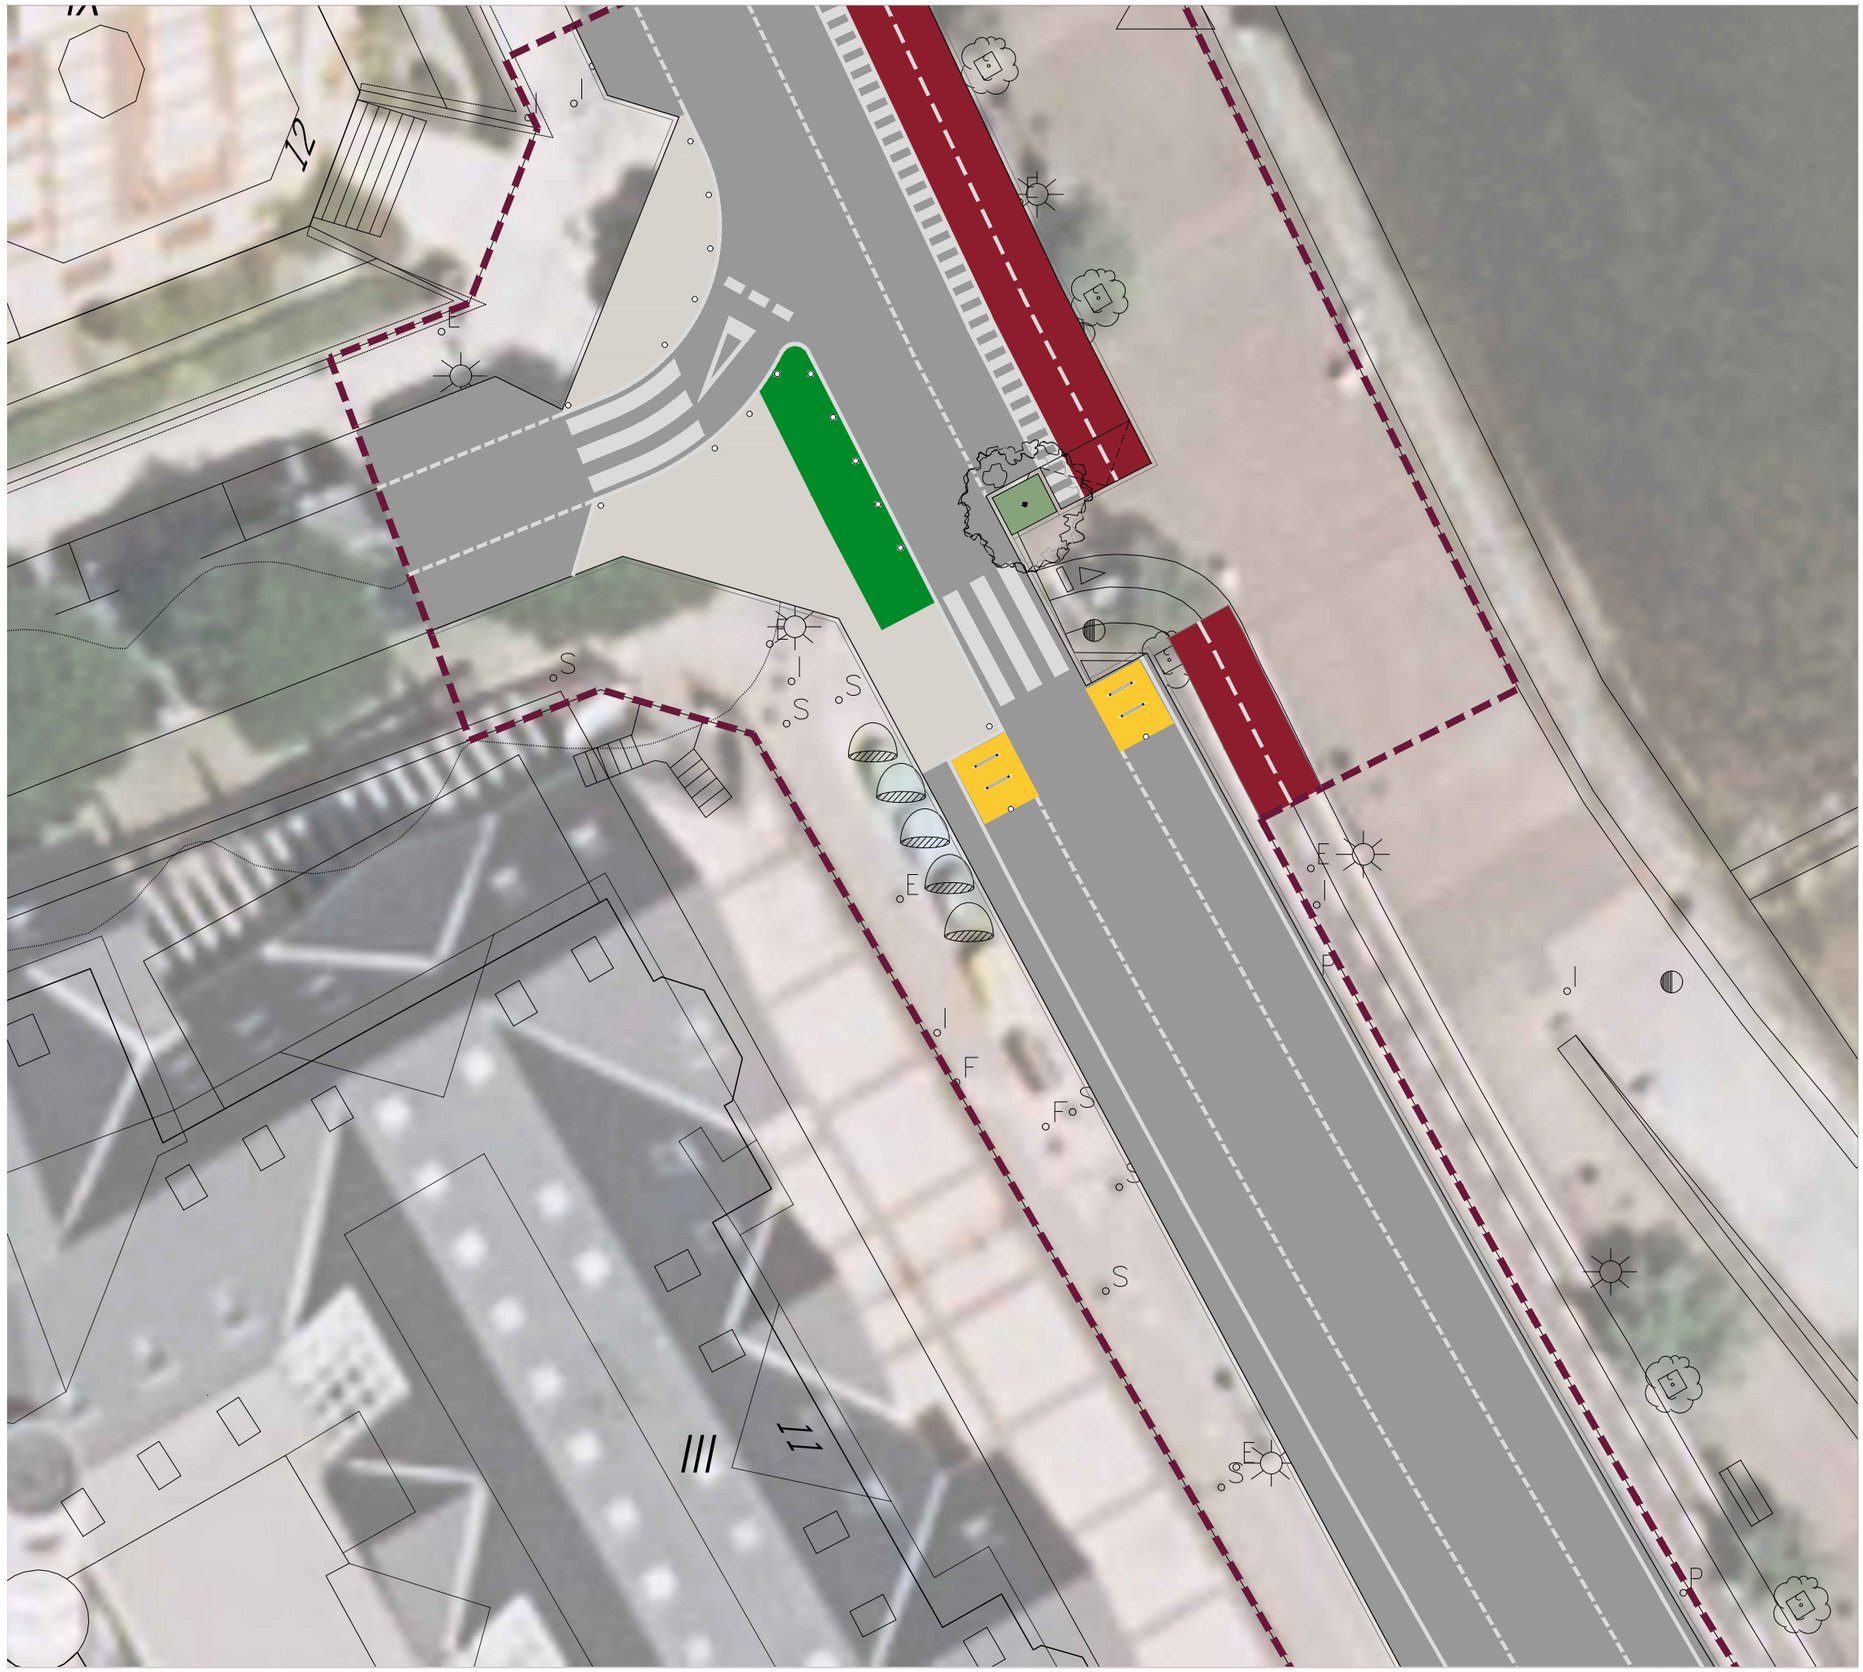

LEYENDA

- Vía ciclista (pintura)
- Calzada (pintura)
- Acera (pintura)
- Zona peatonal (pintura)
- Zona estancial (pintura)
- Zona colegio (pintura)
- Plaza reservada (pintura)
- Zona aparcabicis (pintura)
- Zona de contenedores (pintura)
- Aparcabicis en "U"
- Banco con respaldo
- Banco circular de hormigón Ø60cm
- Banco circular de hormigón Ø45cm
- Señal vertical
- Bolardo de plástico blanco
- Juego de poste y tocón
- Farola existente
- Cancela giratoria

PROYECTO

DE MEJORA DE ESPACIO PÚBLICO EN EL ENTORNO DEL COLEGIO AMA GUADALUPEKOA (HONDARRIBIA)

PROYECTO

SEMHO

PLANO: 03.01

REVISIÓN: 05

26.03.2020

PROPUESTA. Planta 05

ESCALA: 1/200

FECHA: 08.06.2020

N

AUTOR DEL PROYECTO

IMPROVISTOS gea21 GRUPO DE ESTUDIOS Y ALTERNATIVAS

HONDARRIBIA

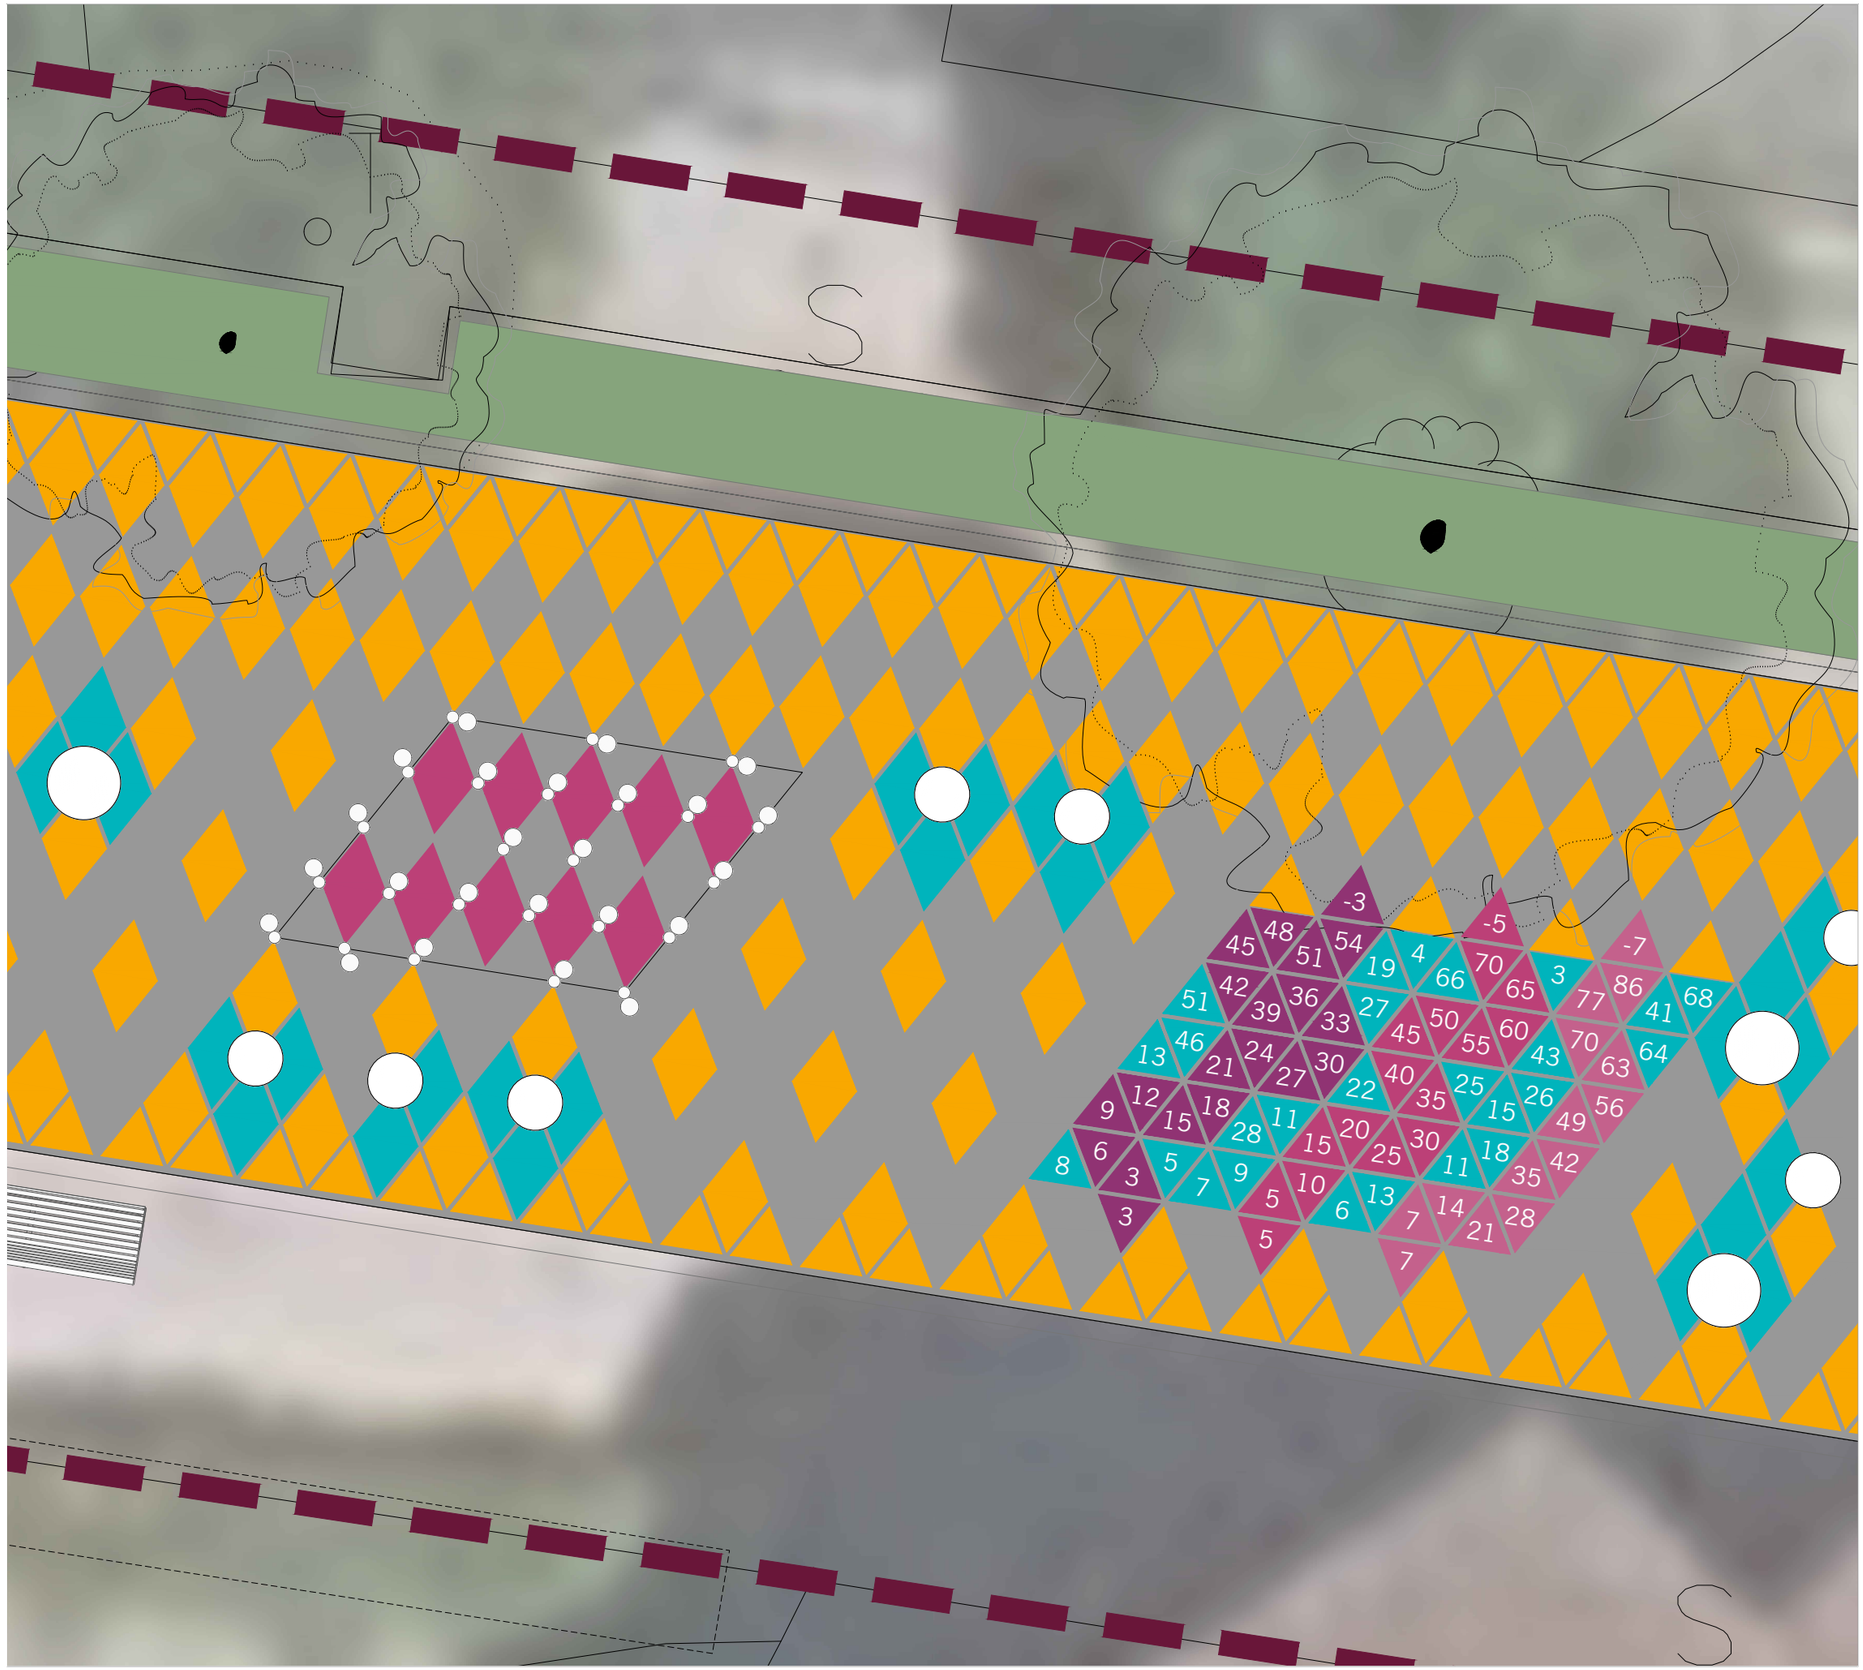

LEYENDA

- Vía ciclista (pintura)
- Calzada (pintura)
- Acera (pintura)
- Zona peatonal (pintura)
- Zona estancial (pintura)
- Zona colegio (pintura)
- Plaza reservada (pintura)
- Zona aparcabicis (pintura)
- Zona de contenedores (pintura)
- Aparcabicis en "U"
- Banco con respaldo
- Banco circular de hormigón Ø60cm
- Banco circular de hormigón Ø45cm
- Señal vertical
- Bolardo de plástico blanco
- Juego de poste y tocón
- Farola existente
- Cancela giratoria

PROYECTO

DE MEJORA DE ESPACIO PÚBLICO EN EL ENTORNO DEL COLEGIO AMA GUADALUPEKOA (HONDARRIBIA)

PROYECTO

SEMHO

PLANO	REVISIÓN
03.01 06	26.03.2020

PROPUESTA. Juegos

ESCALA	FECHA
1/50	08.06.2020

N

AUTOR DEL PROYECTO

IMPROVISTOS gea21 GRUPO DE ESTUDIOS Y ALTERNATIVAS

HONDARRIBIA