






# HOJA 8

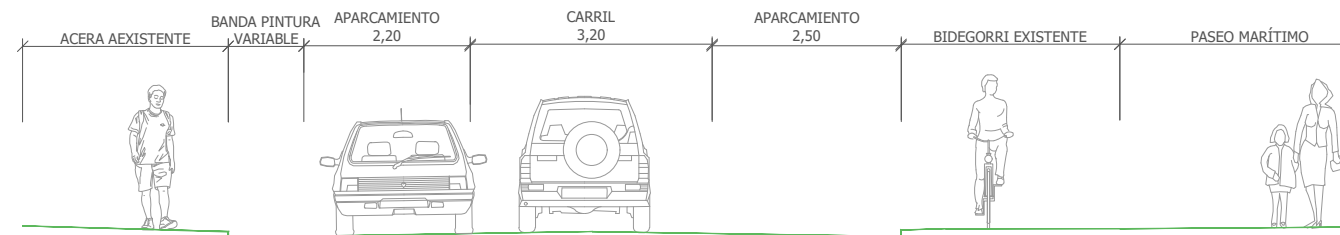

SECCIÓN 1 BI  
(BIDASOA PASEALEKUA)

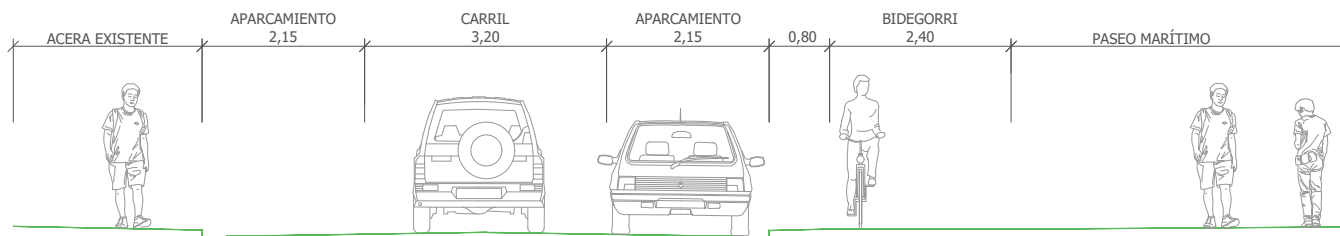

SECCIÓN 2 BI  
(BIDASOA PASEALEKUA)

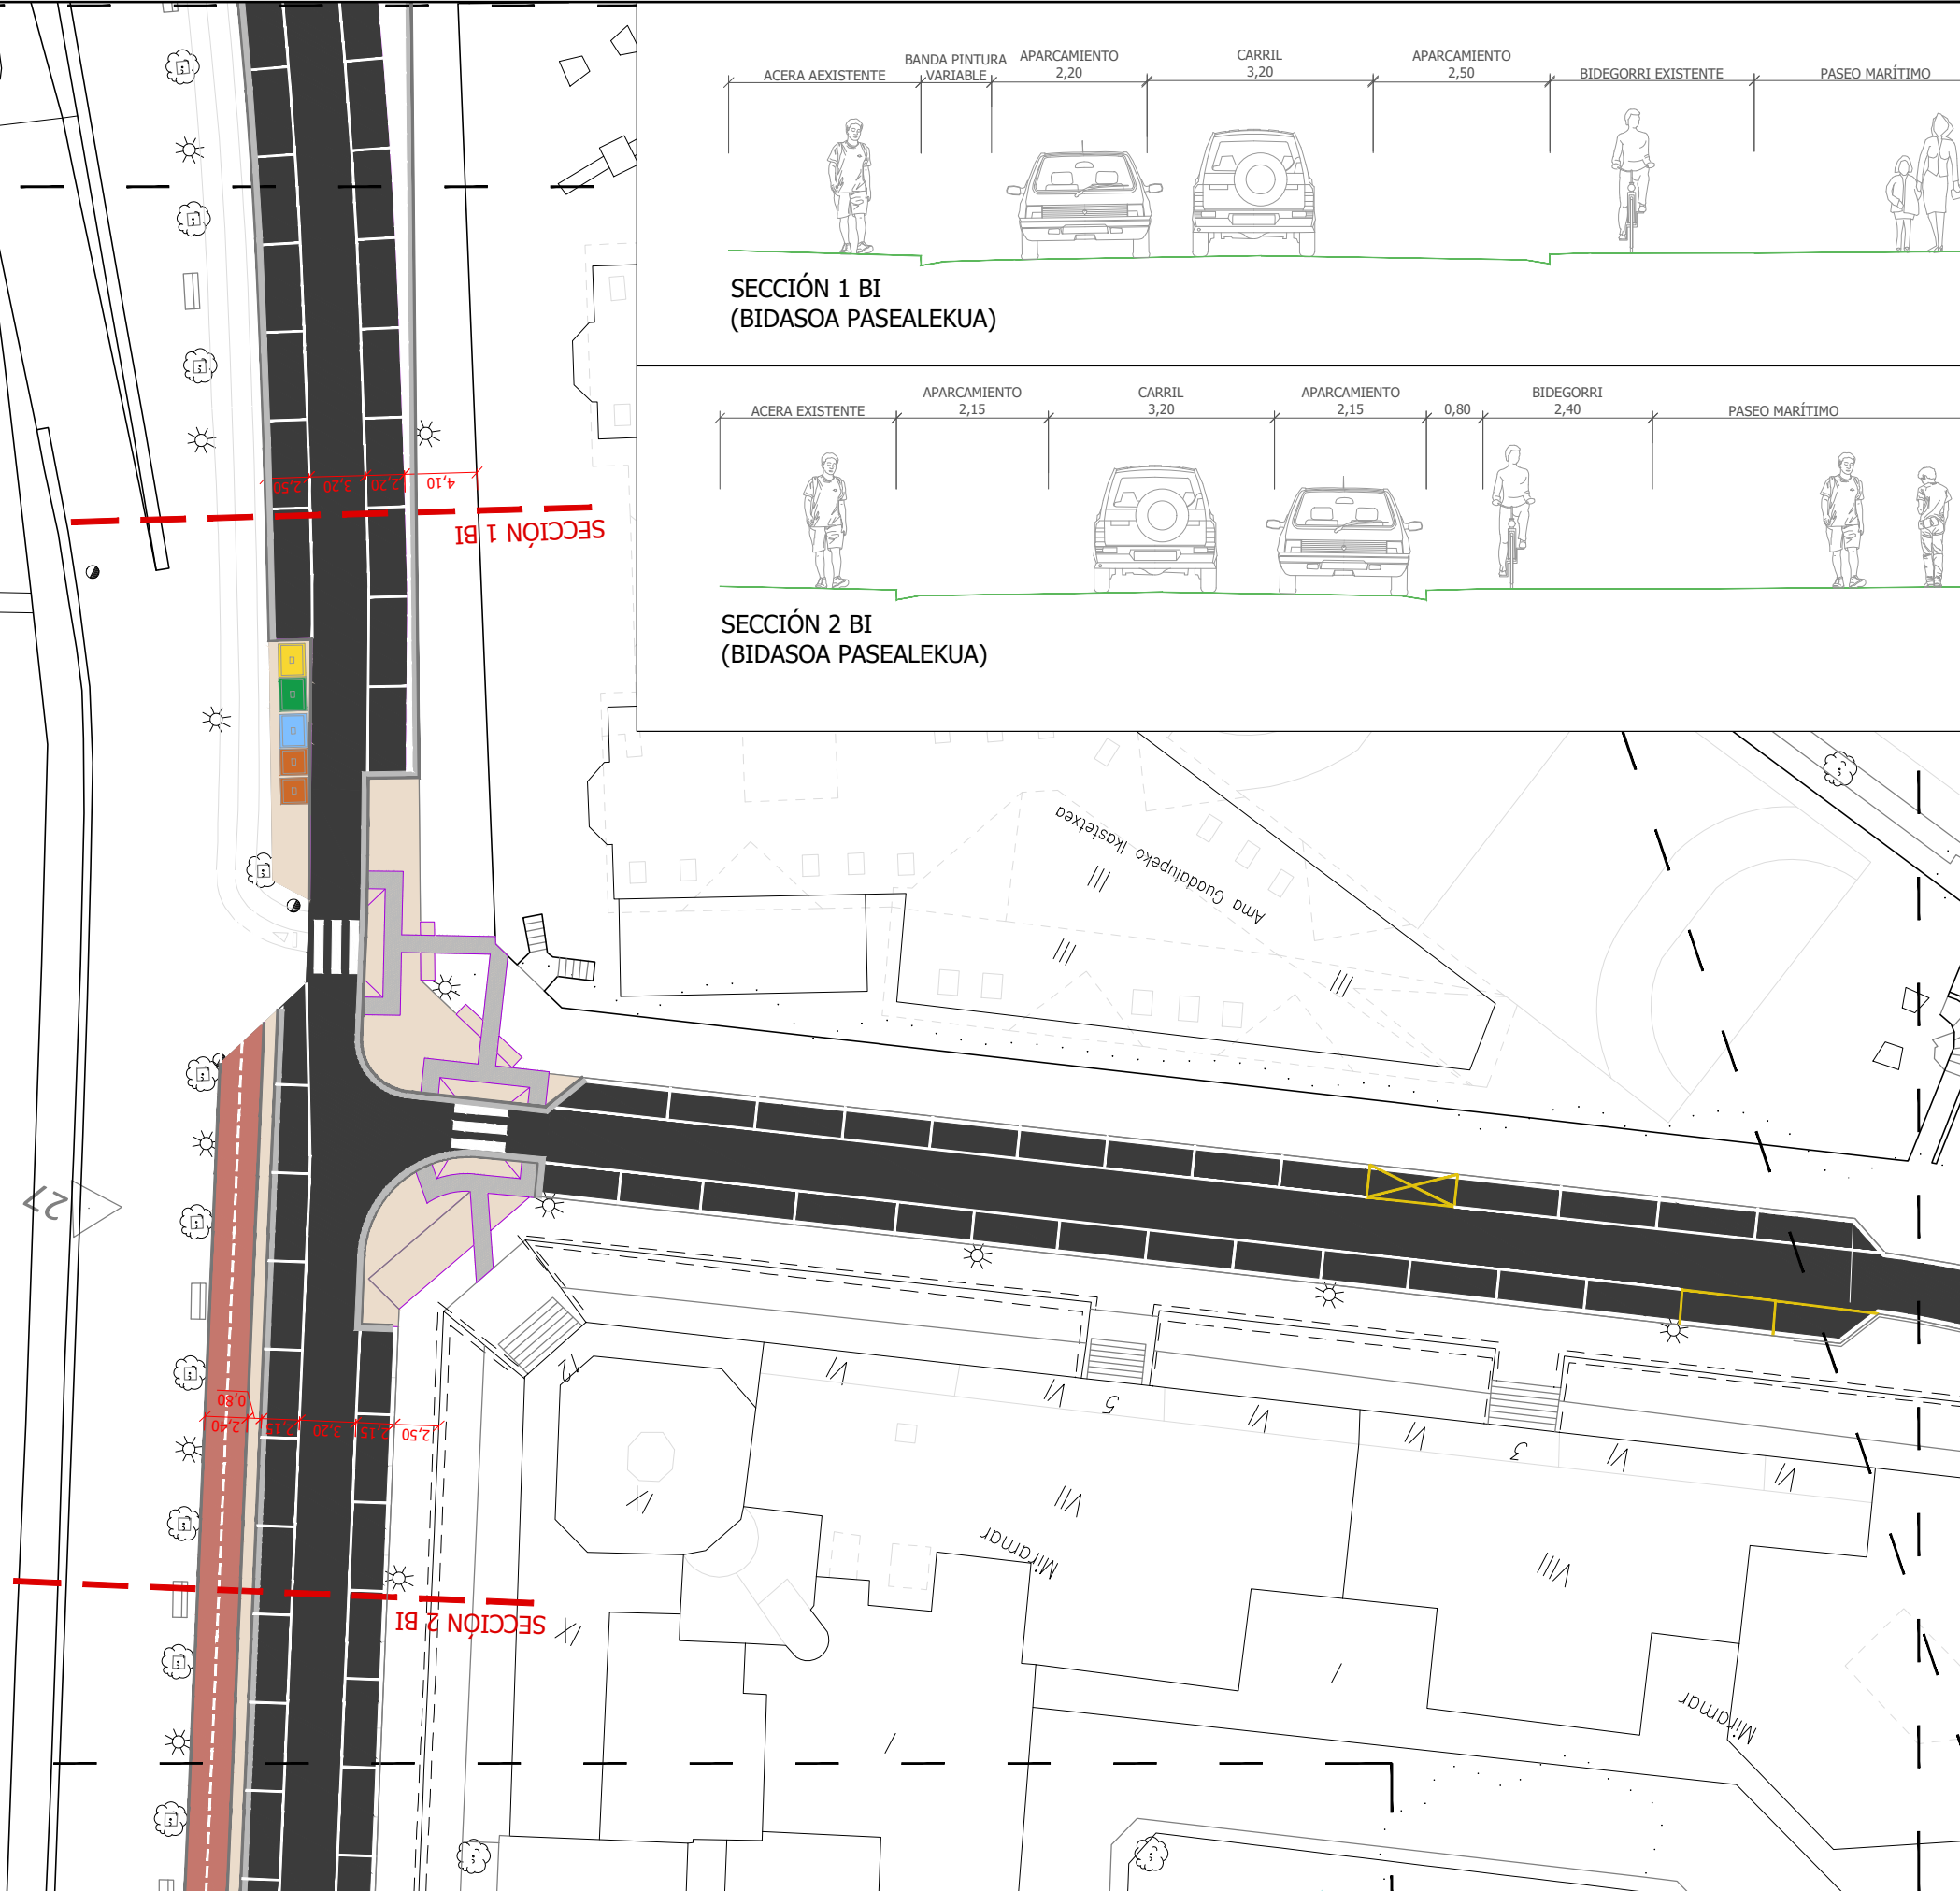

**LEYENDA**

	Asfalto
	Baldosa
	Aglomerado impreso
	Aglomerado impreso gris
	Aglomerado color
	Baldosa podotáctil