


SECCIÓN 2 BI
(BIDASOA PASEALEKUA)

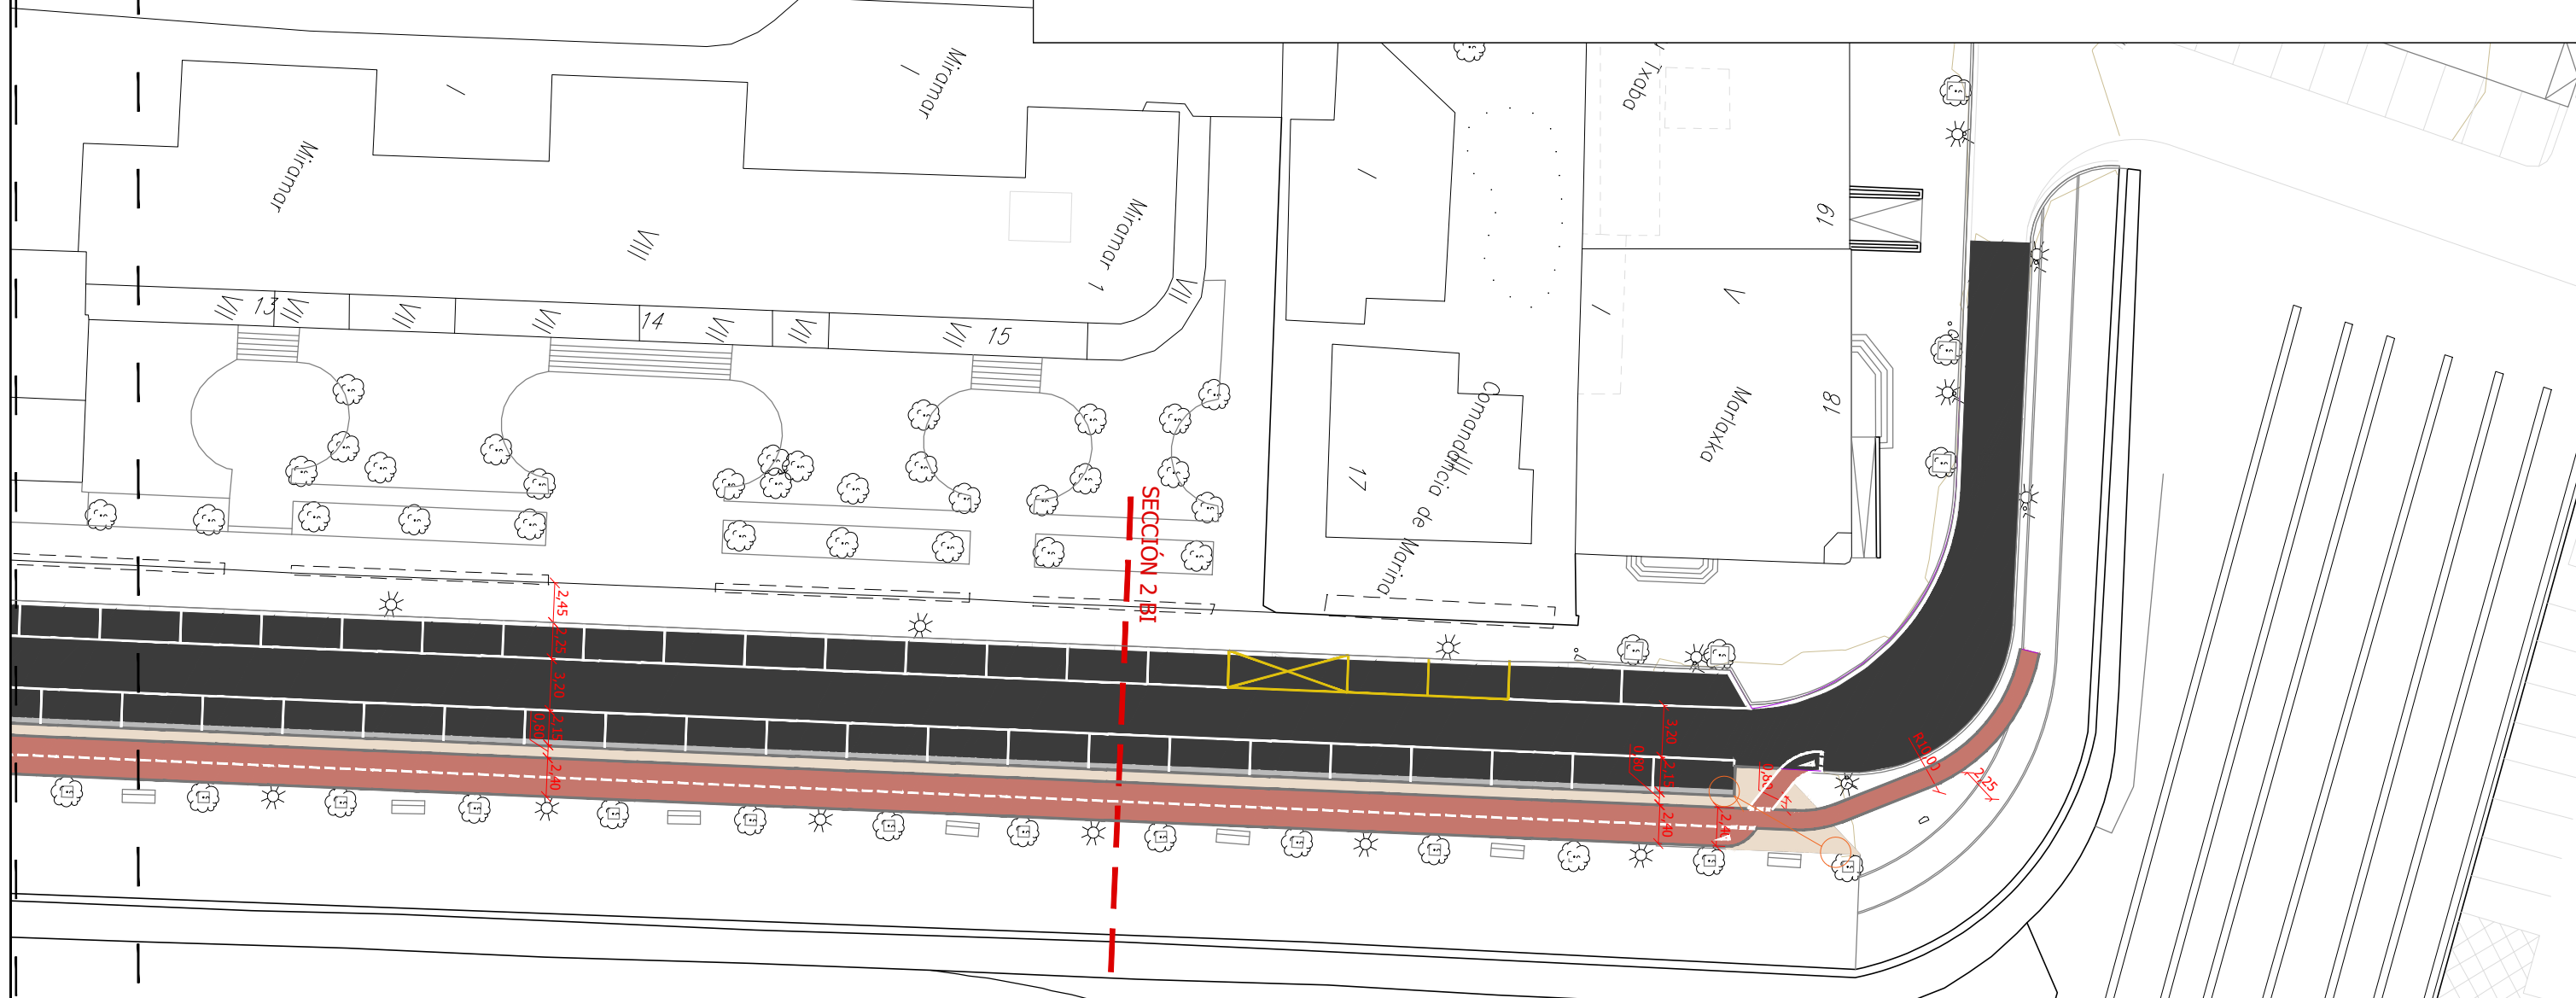

LEYENDA

- Asfalto
- Baldosa
- Aglomerado impreso
- Aglomerado impreso gris
- Aglomerado color
- Baldosa podotáctil