



HOJA 7.1

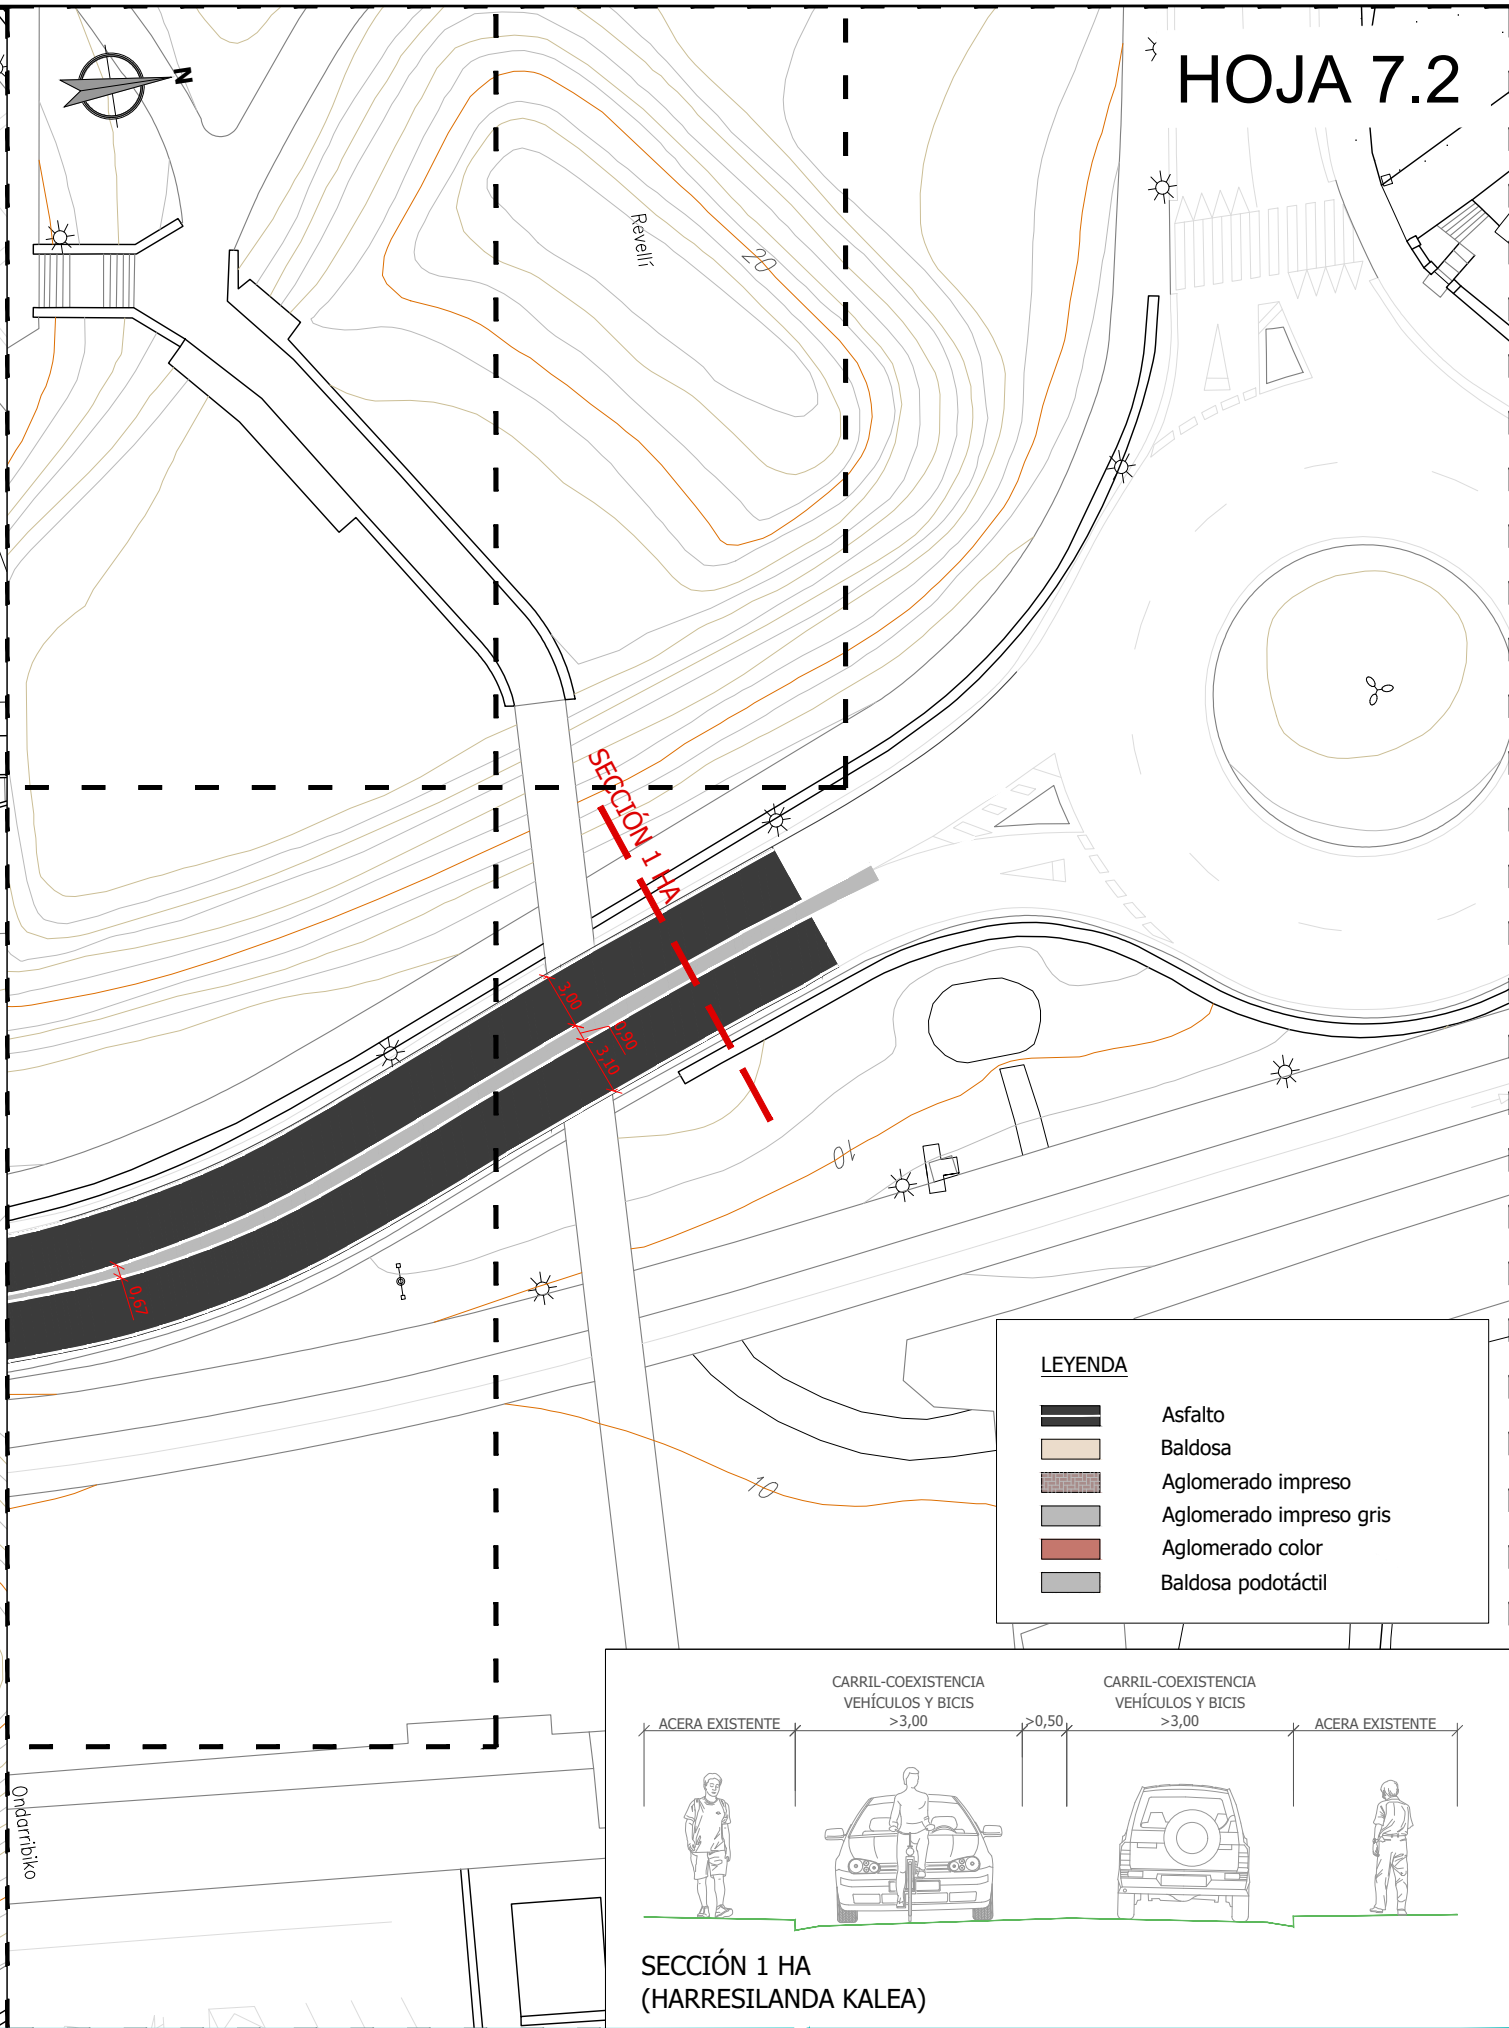

HOJA 7.2

LEYENDA

- Asfalto
- Baldosa
- Aglomerado impreso
- Aglomerado impreso gris
- Aglomerado color
- Baldosa podotáctil

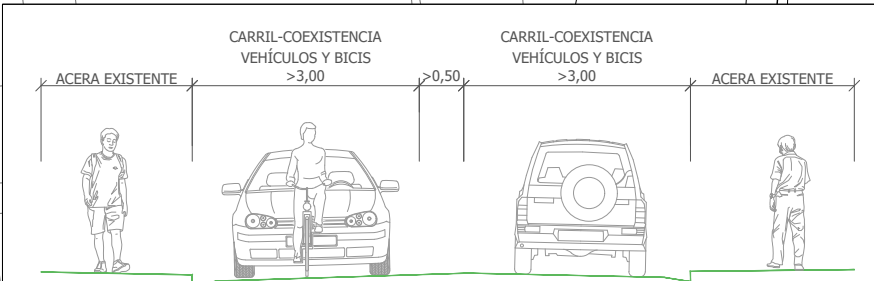

SECCIÓN 1 HA
(HARRESILANDA KALEA)