

COLEGIO DE INGENIEROS DE CAMINOS,  
CANALES Y PUERTOS.  
PAIS VASCO







Expediente: 22957/PR/61  
Fecha: BILBAO 06/07/2017


**VISADO**

**LEYENDA**

-  **AGLOMERADO**
-  **DOLCESTONE**  
Piezas de ancho 15,20,30 y Long. Var.  
En coexistencia (Espesor 7-9 cm)
-  **COBBLESTONE**  
(Espesor 6-7 cm)  
Panel 50x50 (25 piezas)
-  **REPOSICIÓN BALDOSA IGUAL A EXIST.**  
ADAPTAR A PASO ELEVADO
-  **FORMACIÓN DE BADÉN CON**  
**CENEFA PORFIDO Y DOLCESTONE**  
2 piezas . en V
-  **CENEFA PORFIDO (Espesor 7-9 cm)**
-  **PIEZAS DE ANCHO 8,5 Y LONG. VAR.**

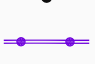**LEYENDA**

-  **CANALETA-REJILLA**
-  **SUMIDERO**
-  **BANCO**
-  **JARDINERA**
-  **PUNTO DE LUZ NUEVO**
-  **PAPELERA**
-  **PIVOTE**
-  **BARANDILLA**

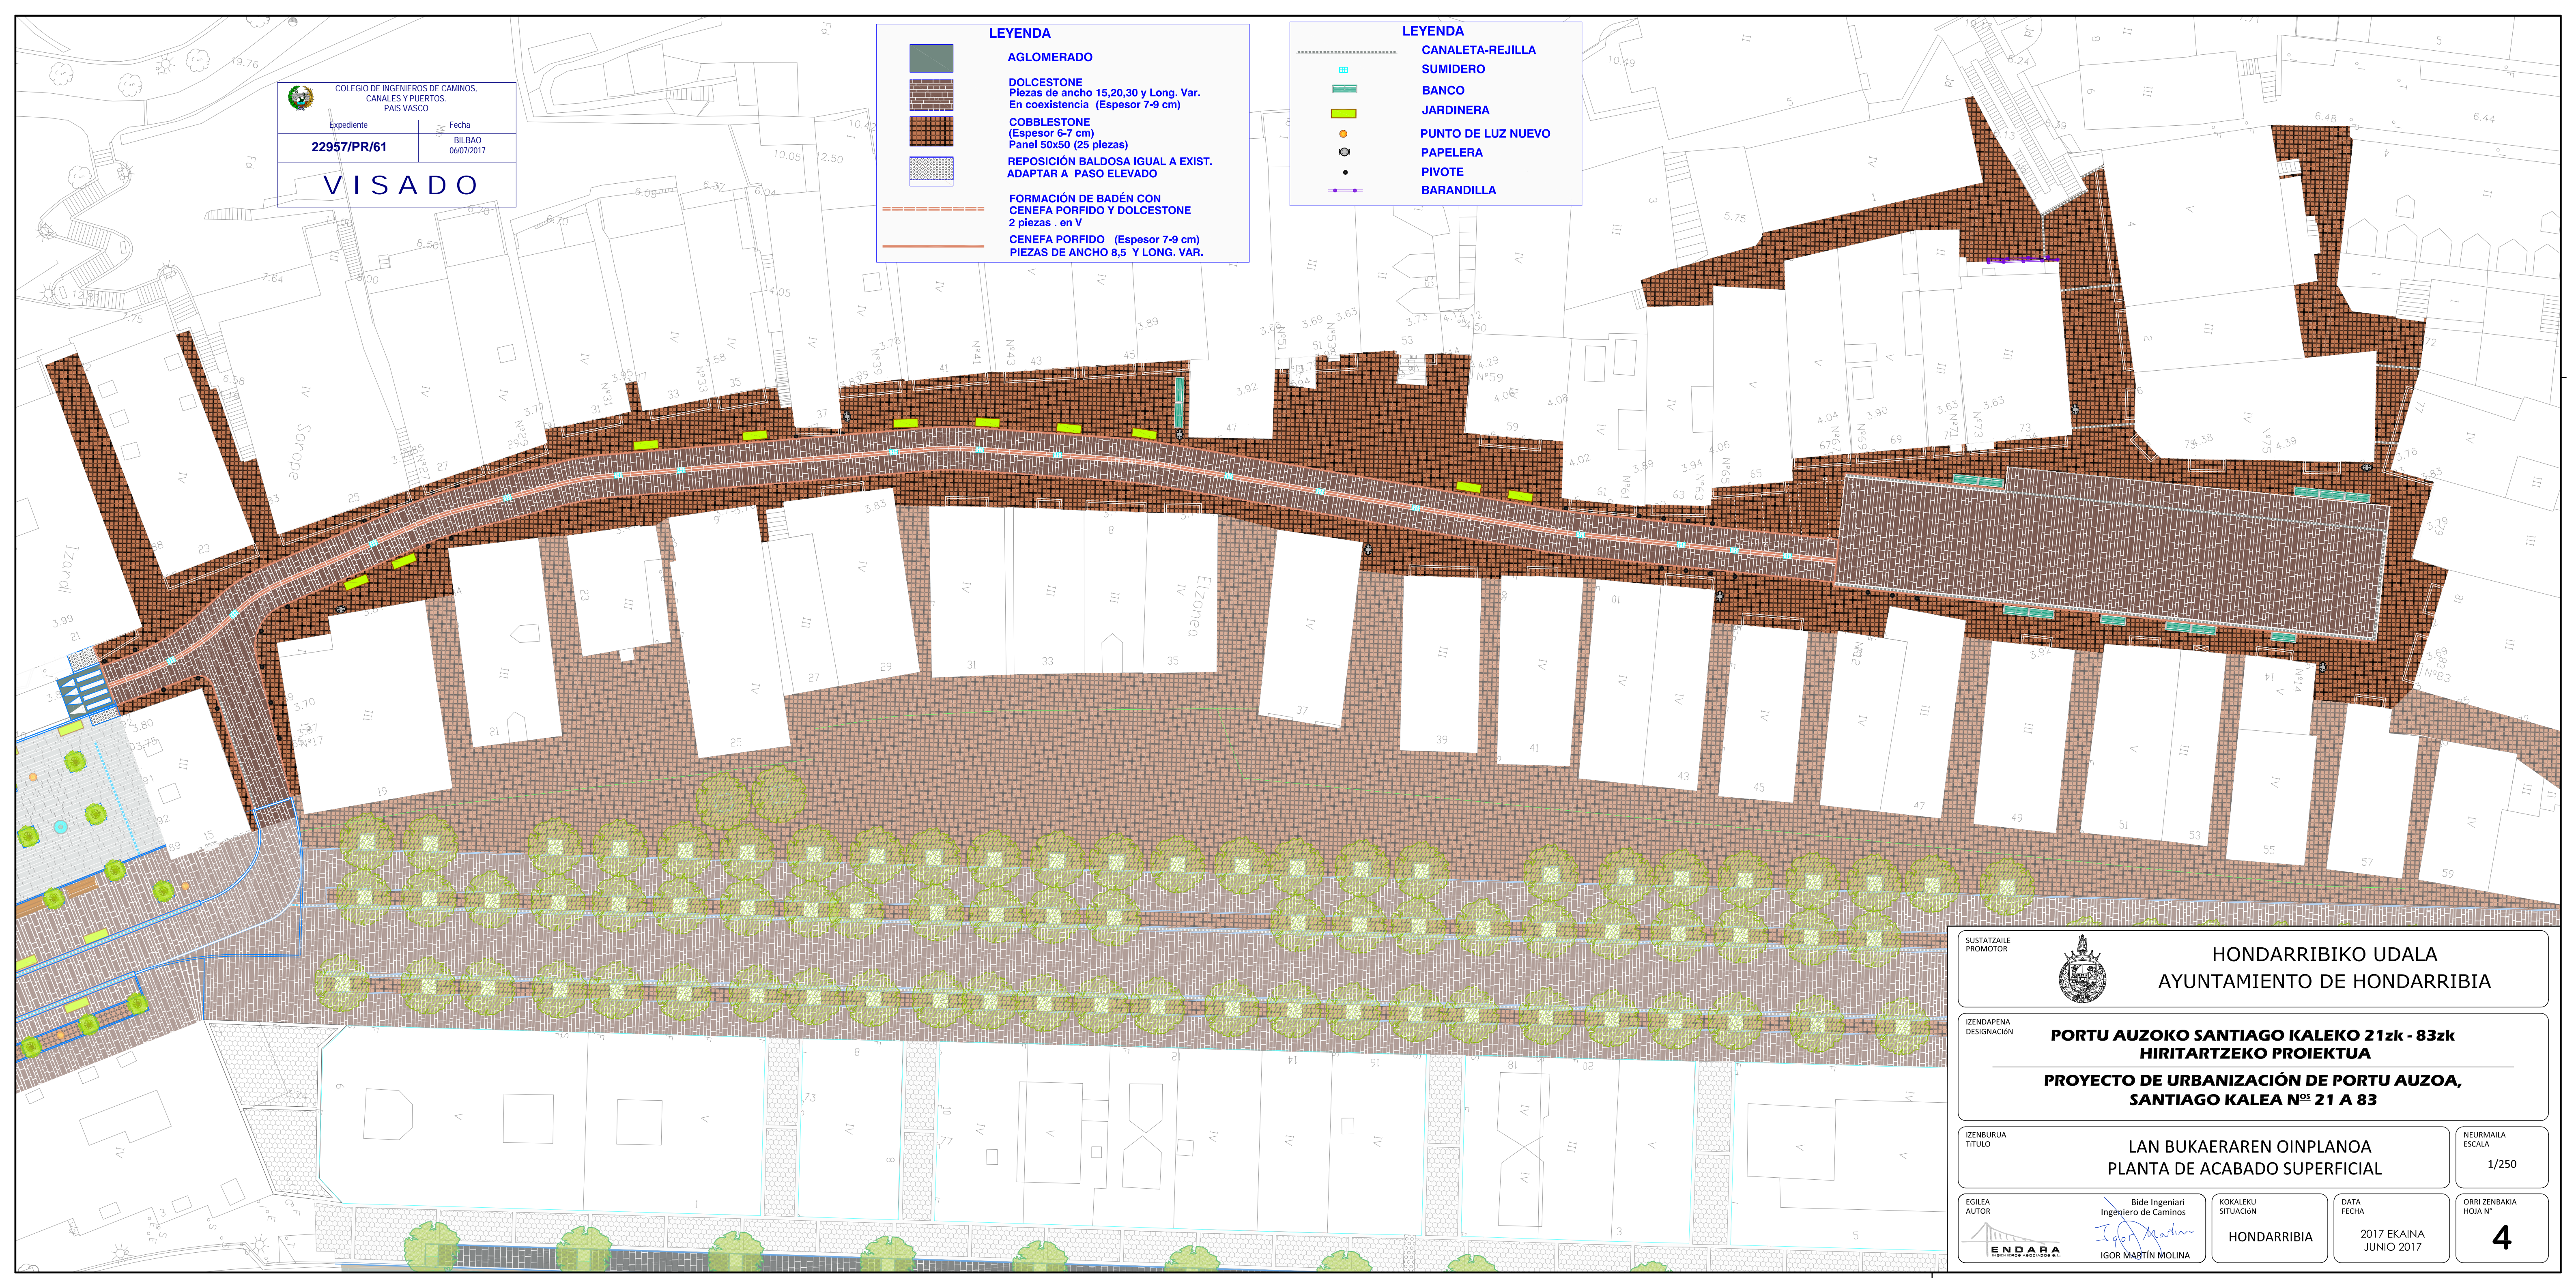

 <p><b>HONDARRIBIKO UDALA</b> <b>AYUNTAMIENTO DE HONDARRIBIA</b></p>	
<p><b>PORTU AUZOKO SANTIAGO KALEKO 21zk - 83zk</b> <b>HIRITARTZEKO PROIEKTUA</b></p> <p><b>PROYECTO DE URBANIZACIÓN DE PORTU AUZOA,</b> <b>SANTIAGO KALEA NºS 21 A 83</b></p>	
<p>IZENBURUA TITULO</p> <p><b>LAN BUKAERAREN OINPLANOA</b> <b>PLANTA DE ACABADO SUPERFICIAL</b></p>	<p>NEURMAILA ESCALA</p> <p>1/250</p>
<p>EGILEA AUTOR</p> <p> <b>ENDARA</b> INGENIEROS ASOCIADOS S.L.</p>	<p>Bide Ingeniari Ingeniero de Caminos</p> <p> <b>Igor Martín Molina</b> IGOR MARTÍN MOLINA</p>
<p>KOKALEKU SITUACIÓN</p> <p><b>HONDARRIBIA</b></p>	<p>DATA FECHA</p> <p>2017 EKAINA JUNIO 2017</p>
<p>ORRI ZENBAKIA HOJA Nº</p> <p><b>4</b></p>	