


SECCIÓN 1 BA
(BASERRITAR KALEA)

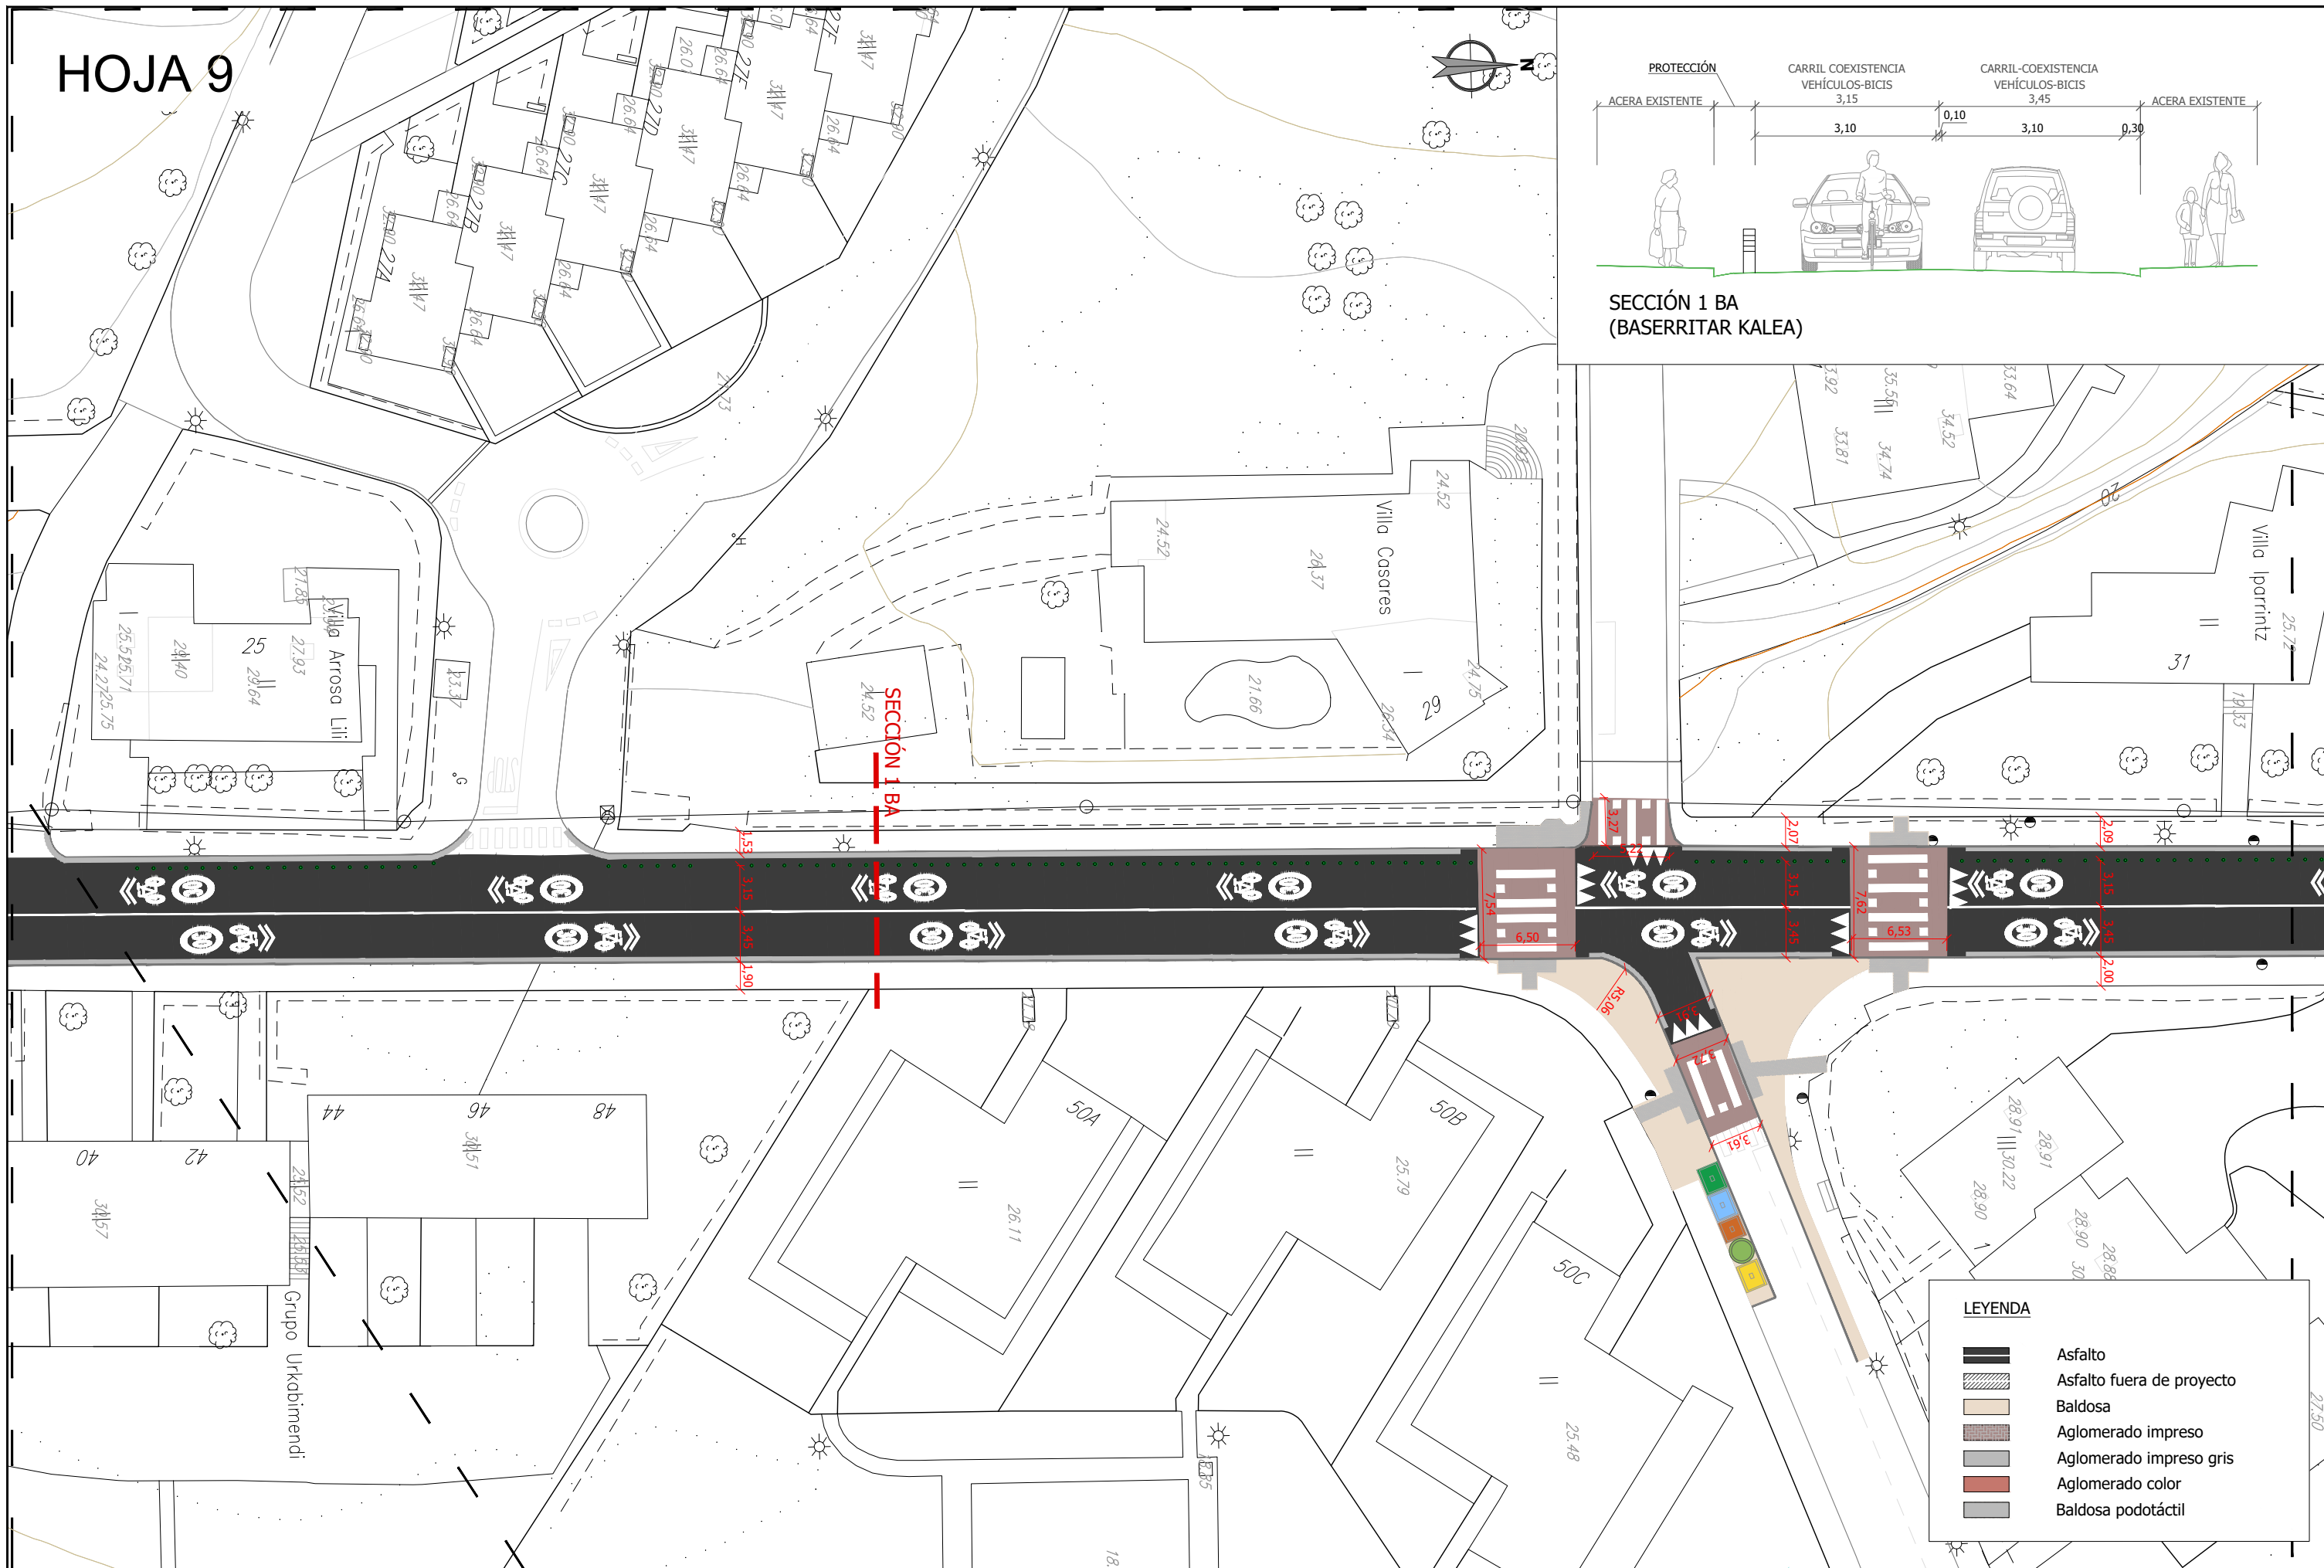

LEYENDA

	Asfalto
	Asfalto fuera de proyecto
	Baldosa
	Aglomerado impreso
	Aglomerado impreso gris
	Aglomerado color
	Baldosa podotáctil