





HOJA 5

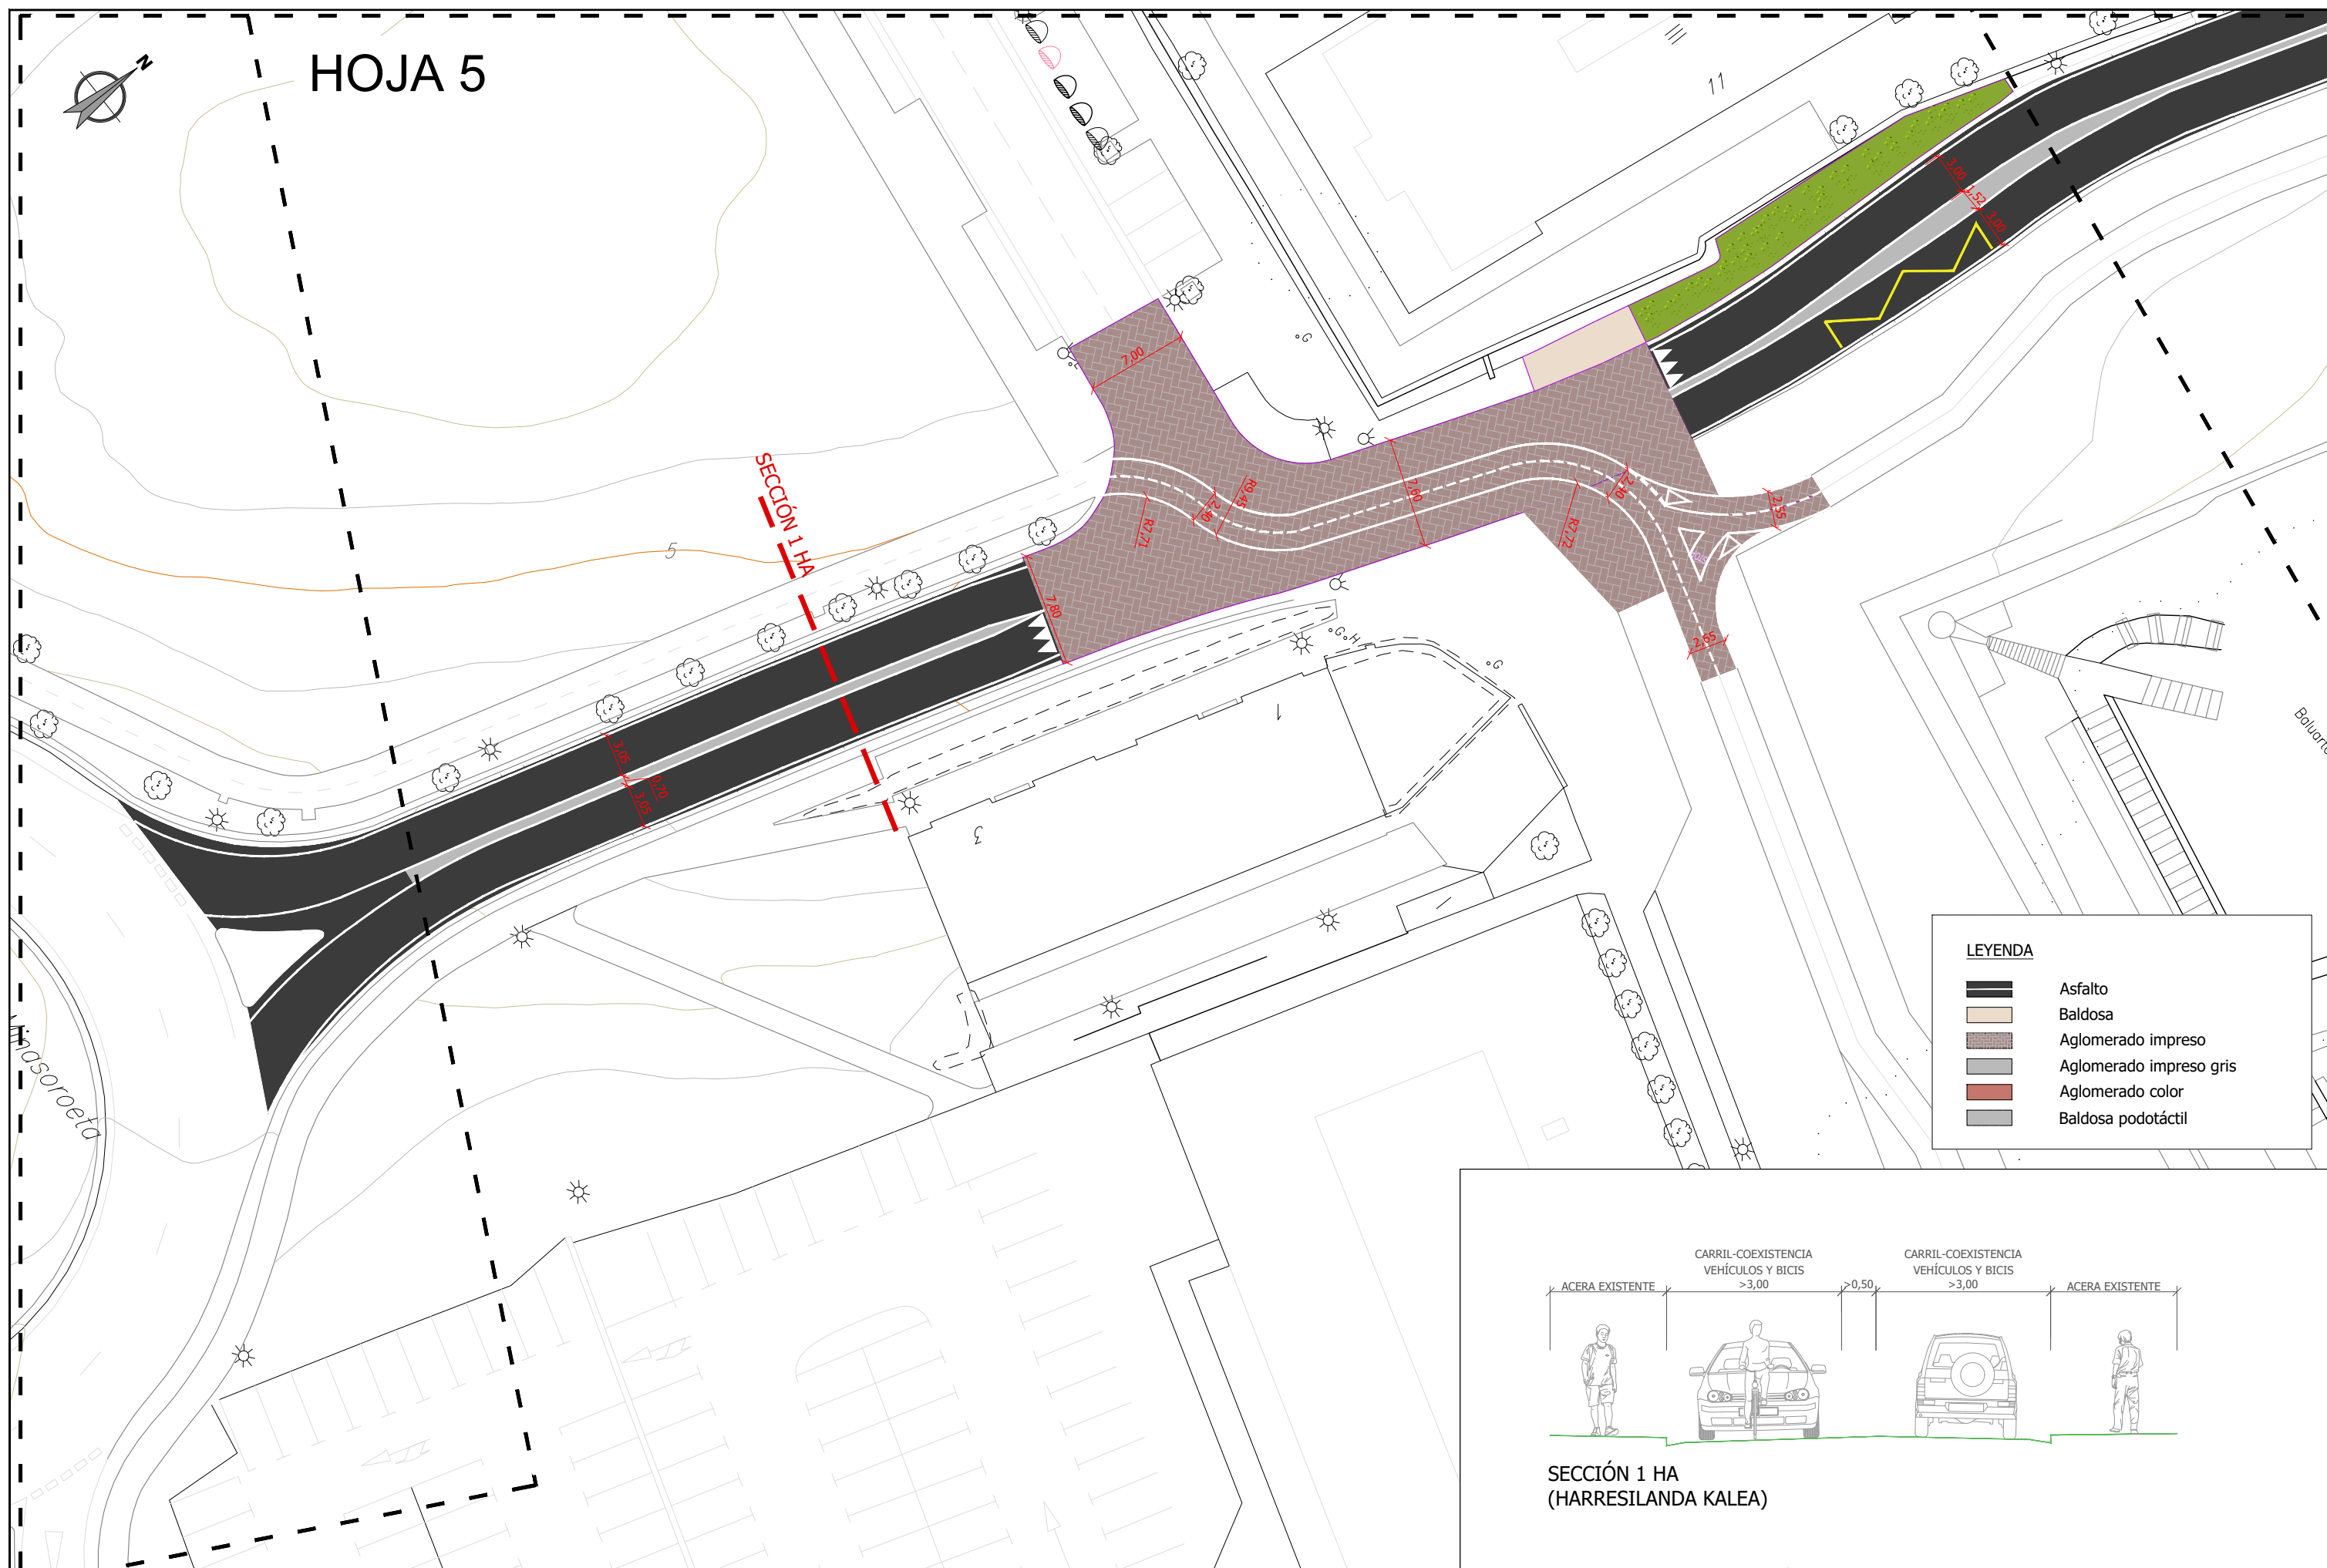

LEYENDA	
	Asfalto
	Baldosa
	Agglomerado impreso
	Agglomerado impreso gris
	Agglomerado color
	Baldosa podotáctil

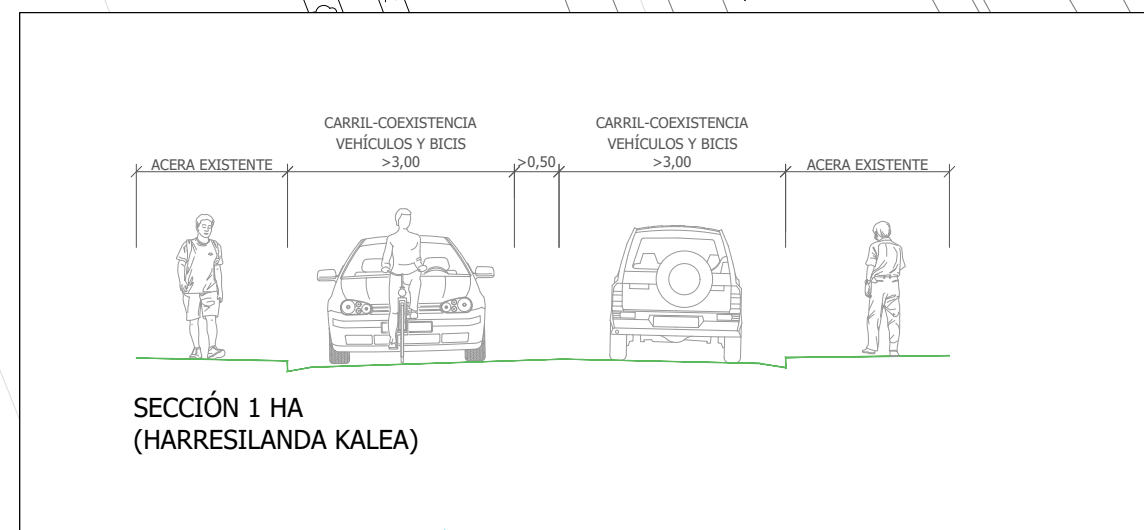

SECCIÓN 1 HA
(HARRRESILANDA KALEA)